


4

ROK

Hus	Plan	Storlek	Lägenhet
F-G	1, 2, 3, 4	82 m <sup>2</sup>	F-1104, F-1204, F-1304, F-1404


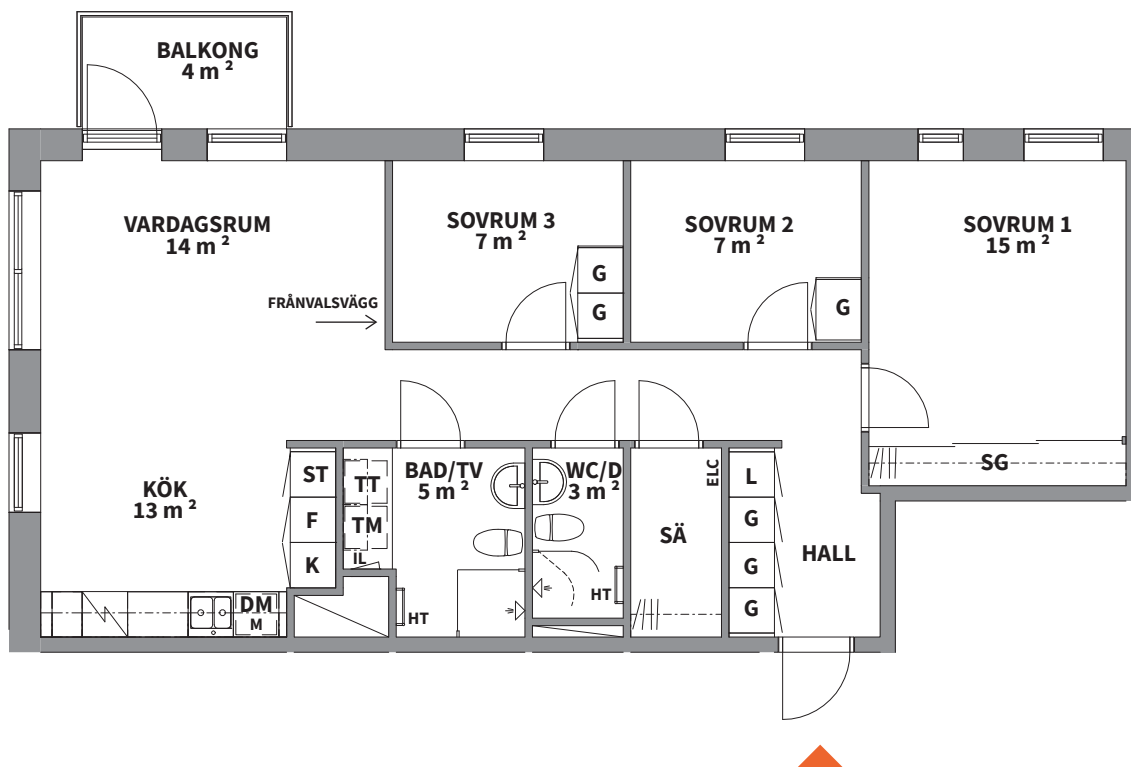


<b>K</b> KYLSKÅP	<b>HS</b> HÖGSKÅP	<b>G</b> GARDEROB	<b>M</b> MIKROVÅGSUGN	<b>TM</b> TVÄTTMASKIN	<b>IL</b> INSPEKTIONSLUCKA
<b>F</b> FRYSSKÅP	<b>HT</b> HÅLL & INBYGGNADSGUGN	<b>L</b> LINNESKÅP	<b>SG</b> SKJUTDÖRRS-GARDEROB	<b>TT</b> TORKTUMLARE	<b>△</b> DUSCHPLATS
<b>K/F</b> KYL/FRYS	<b>DM</b> DISKMASKIN	<b>ST</b> STÅDSKÅP	<b>KH</b> KAPPHYLLA	<b>KM</b> KOMBIMASKIN	<b>HT</b> HANDDUKSTORK

Lägenhetsbeskrivning  
Datum: 2020-09-04

Rätt till ändringar förbehålles.  
Arkitekter: Total Arkitektur

Areor uppmätta enligt SS 02 10 53  
Ytangivelser är preliminära.

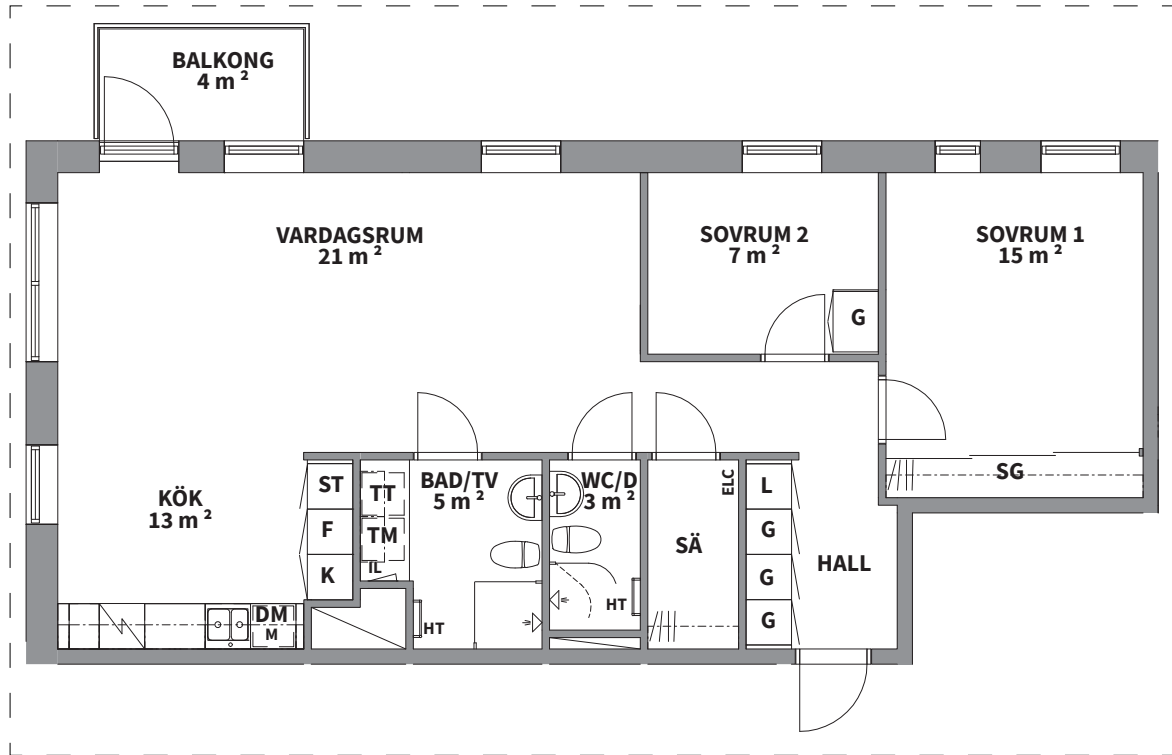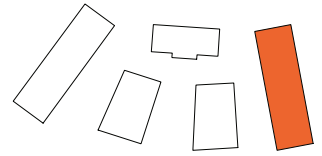

ALTERNATIV VID FRÅNVAL AV VÄGG



SCHAFT

**ELC** EL- OCH  
MEDIACENTRAL

**RH** ANGER RUMSHÖJD\*



**BH** ANGER BRÖSTNINGSHÖJD\*\*

\*OBS:  
RUMSHÖJD = 2,5 m  
OM INTE ANNAT ANGES

\*\*OBS:  
BRÖSTNINGSHÖJD=0,6 m  
ÖVER FÄRDIGT GOLV  
OM INTE ANNAT ANGES

0 5m

SKALA 1:100, 1 cm= 1 m (A4)

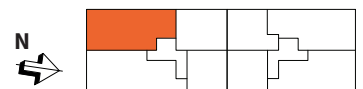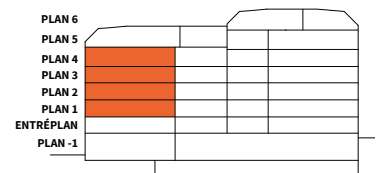

**PEAB**

Peab Bostad