
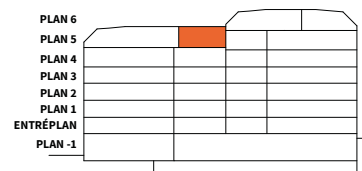
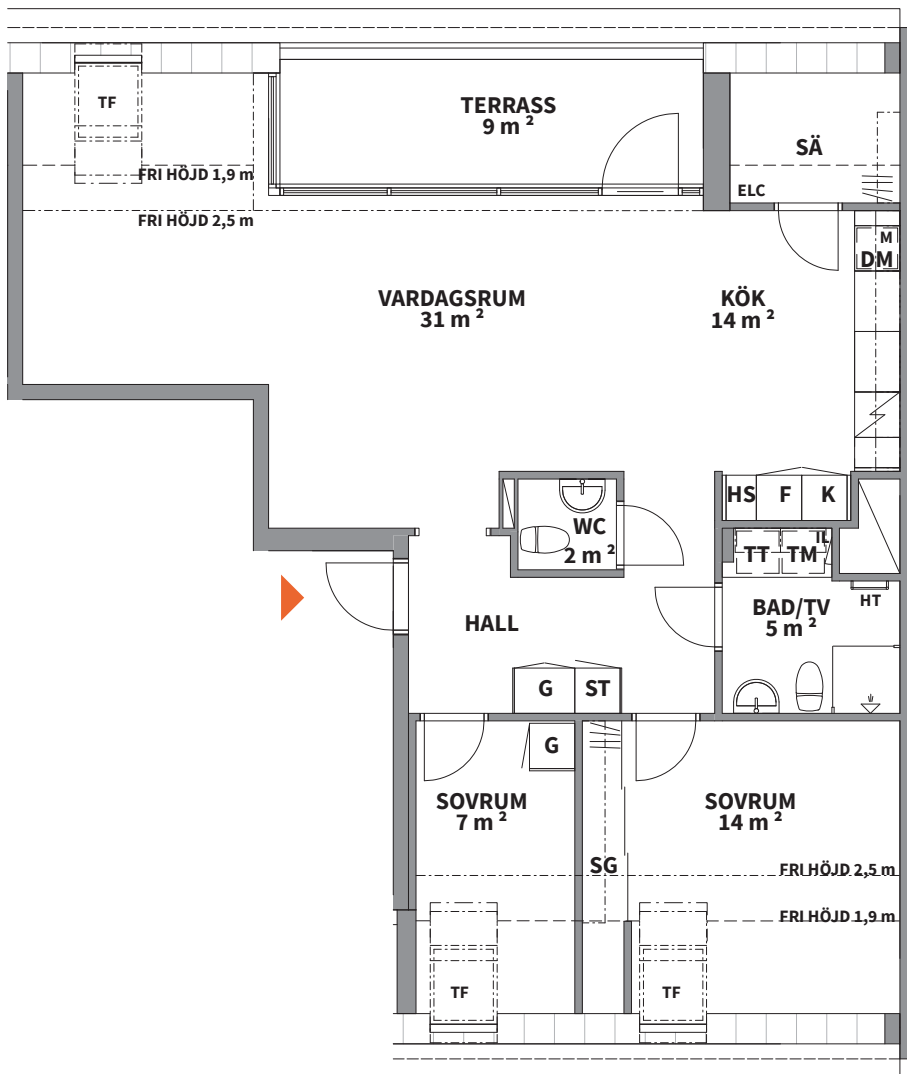


3
ROK

Hus Plan Storlek Lägenhet

F-G 5 87 m² F-1501

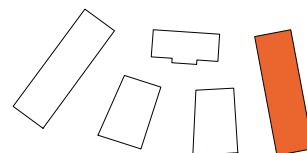

K	KYLSKÅP	G	GARDEROB	TM	TVÄTTMASKIN	SCHAKT	*OBS: RUMSHÖJD = 2,5 m OM INTE ANNAT ANGES
F	FRYSSKÅP	L	LINNESKÅP	TT	TORKTUMLARE	RH	
K/F	KYL/FRYS	ST	STÄDSKÅP	KM	KOMBIMASKIN	BH	ANGER BRÖSTNINGSHÖJD**
HS	HÖGSKÅP	SG	SKJUTDÖRRS- GARDEROB	IL	INSPEKTIONSLUCKA	SÄ	DEL AV SÄSONGSFÖRVARING I LÄGENHET. ÖVRIG I KÄLLARE.
⚡	HÄLL & INBYGGNADSGUGN	KH	KAPPHYLLA	⚡	DUSCHPLATS	TF	TAKFÖNSTER
DM	DISKMASKIN	ELC	EL- OCH MEDIACENTRAL	HT	HANDDUKSTORK		
M	MIKROVÅGSGUGN						

0 5m

SKALA 1:100, 1 cm= 1 m (A4)

Lägenhetsbeskrivning
Datum: 2020-09-04

Rätt till ändringar förbehålles.
Arkitekter: Total Arkitektur

Areor uppmätta enligt SS 02 10 53
Ytangelser är preliminära.