


5
ROK

Hus	Plan	Storlek	Lägenhet
F-G	5	125 m ²	F-1502

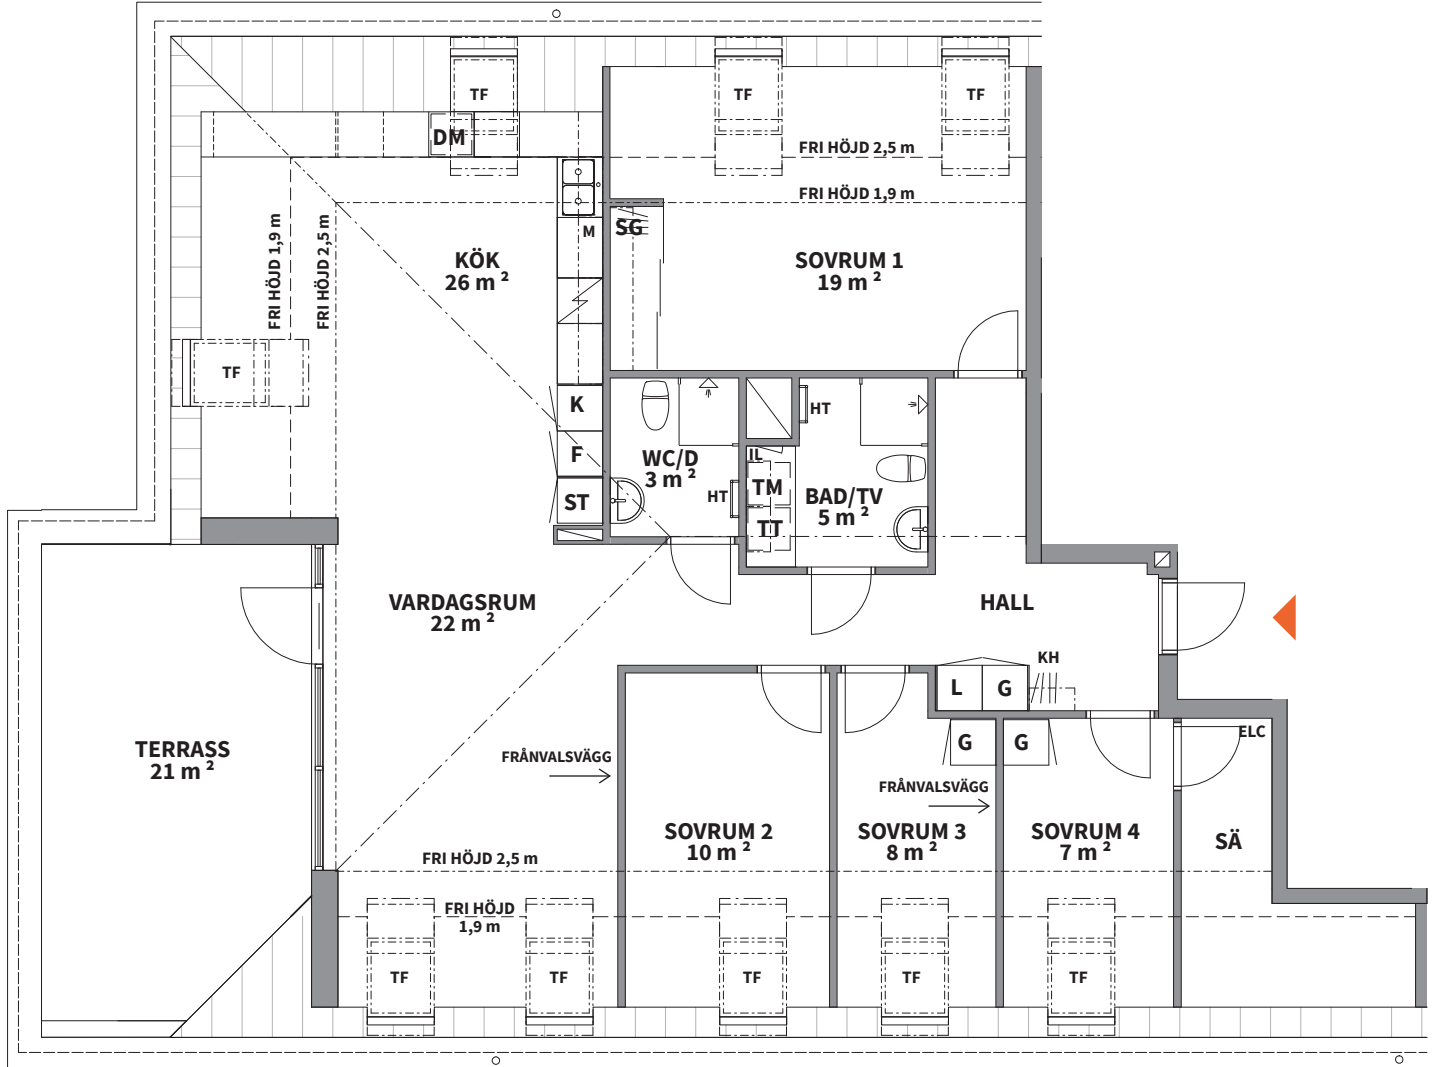




K KYLSKÅP	HS HÖGSKÅP	G GARDEROB	M MIKROÅGSUGN	TM TVÄTTMASKIN	IL INSPEKTIONSLUCKA
F FRYSSKÅP	HÅLL & INBYGGNAD SUGN	L LINNESKÅP	SG SKJUTDÖRRS-GARDEROB	TT TORKTUMLARE	DUSCHPLATS
K/F KYL/FRYS	DM DISKMASKIN	ST STÄDSKÅP	KH KAPPHYLLA	KM KOMBIMASKIN	HT HANDDUKSTORK

SÄ DEL AV SÄSONGSFÖRVARING I LÄGENHET. ÖVRIG I KÄLLARE.

Lägenhetsbeskrivning
Datum: 2020-09-04

Rätt till ändringar förbehålles.
Arkitekter: Total Arkitektur

Areor uppmätta enligt SS 02 10 53
Ytangivelser är preliminära.

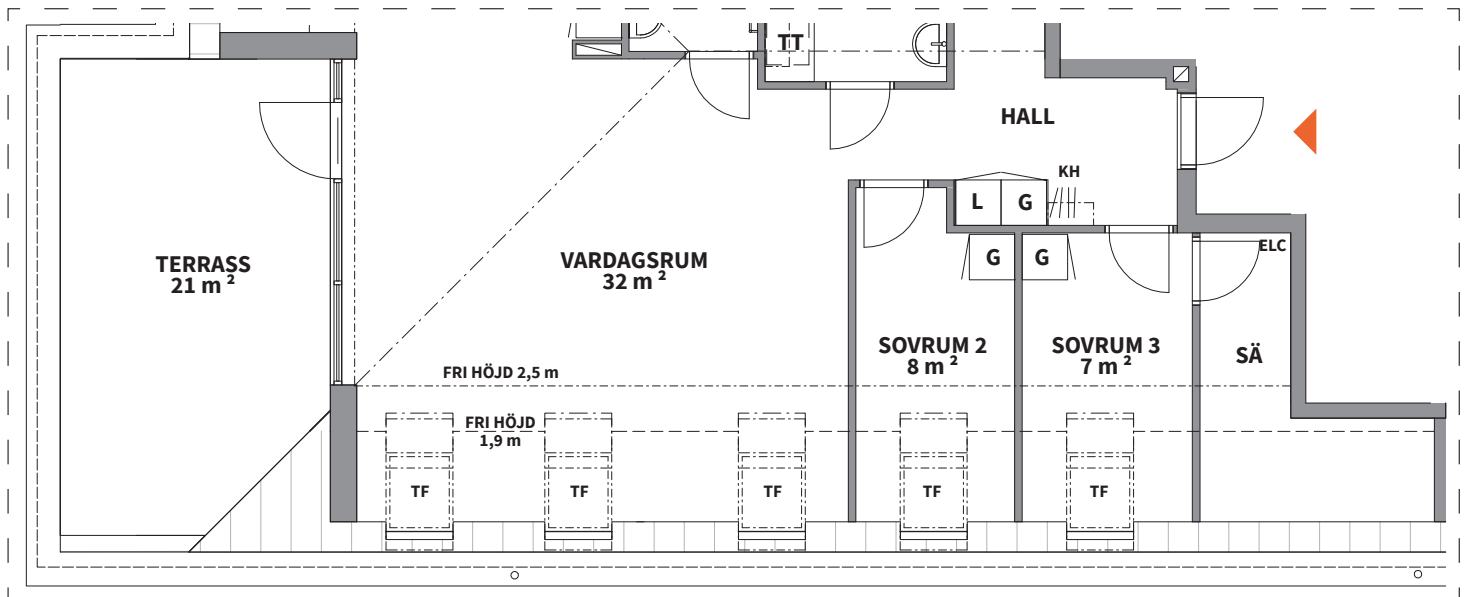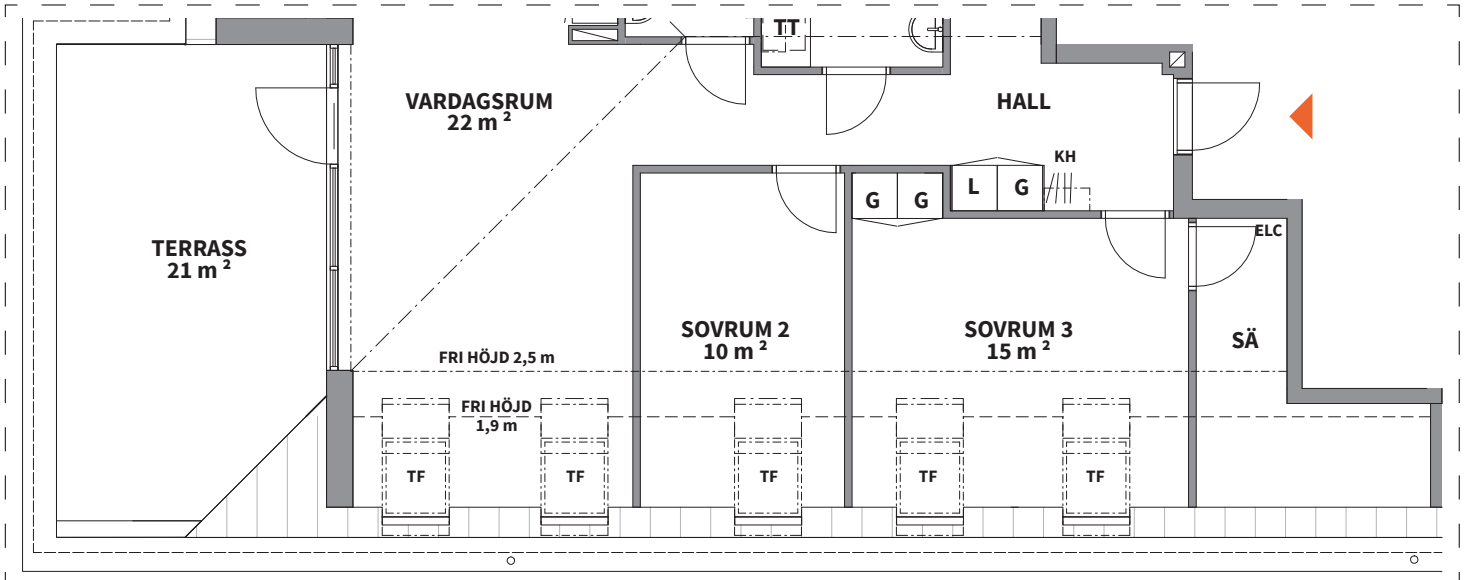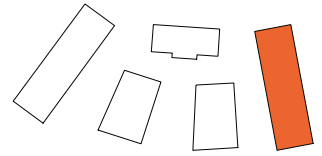

ALTERNATIV VID FRÅNVAL AV VÄGG



SCHAKT

ELC EL- OCH
MEDIACENTRAL



RH ANGER RUMSHÖJD*

TF TAKFÖNSTER

BH ANGER BRÖSTNINGSHÖJD**

*OBS:
RUMSHÖJD = 2,5 m
OM INTE ANNAT ANGES

**OBS:
BRÖSTNINGSHÖJD=0,6 m
ÖVER FÄRDIGT GOLV
OM INTE ANNAT ANGES

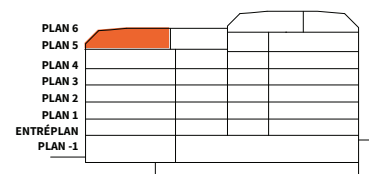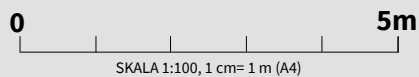

PEAB

Peab Bostad