

Två rum och kök, 53 m²



TELETERRASSEN

VÅNING

PLAN 1-5

LÄGENHET

F1-1101, F1-1201, F1-1301, F1-1401, F1-1501,
F2-1101, F2-1201, F2-1301, F2-1401, F2-1501

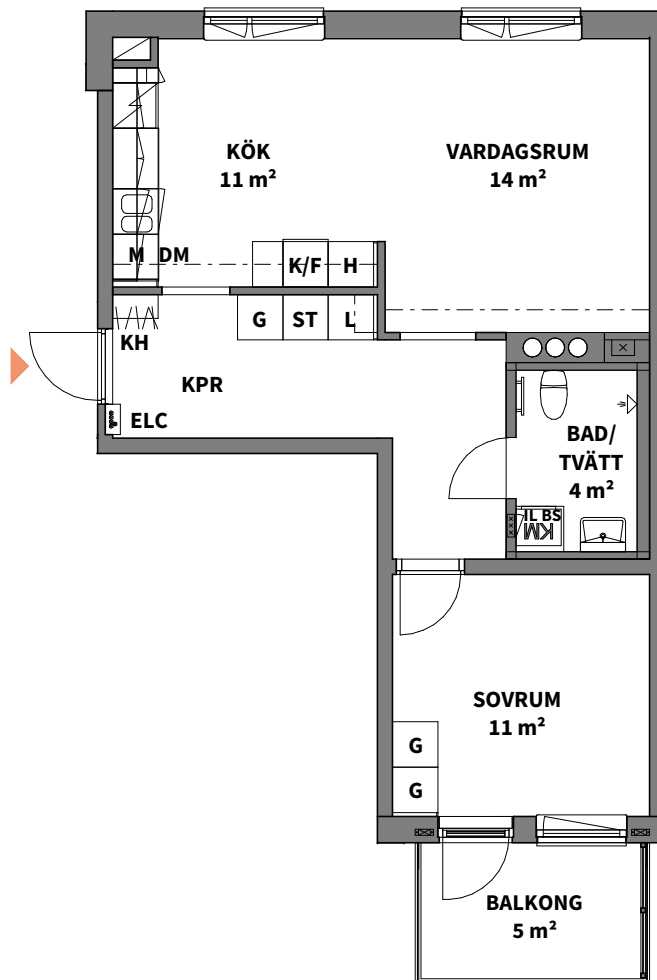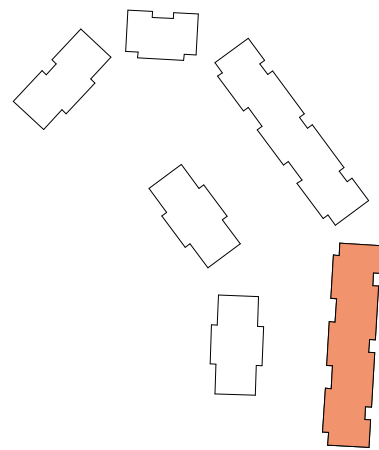

0 5m

Skala 1:100, 1 cm = 1 meter (A4)

K KYLSKÅP	G GARDEROB	TM TVÄTTMASKIN	SCHAKT
F FRYSSKÅP	L LINNESKÅP	TT TORKTUMLARE	RUMSHÖJD 2,58 m
K/F KYL/FRYS	ST STÅDSKÅP	KM KOMBIMASKIN	BH ANGER BRÖSTNINGSHÖJD **
HÄLL*	H HÖGSKÅP	BS BÄNSKIVA OVAN TM/TT/KM	--- INBYGGD VENTILATIONSKANAL I TAK, U.K. = 2,28 m ÖFG.
DM DISKMASKIN	KH KAPPHYLLA	IL INSPEKTIONSLUCKA	--- EJ TAK OVAN BALKONG PLAN 5
M MIKROVÅGSUGN	ELC EL- OCH MEDIACENTRAL	DUSCHPLATS	FÖRRÅD I KÄLLARE
*OBS: INBYGGNADSUGN PLACERAD UNDER HÄLL	FH FÖRRÅDSHYLLA MED KLÄDSTÅNG		** OBS: BRÖSTNINGSHÖJD = 0,6 m ÖVER FÄRDIGT GOLV OM INTE ANNAT ANGES

