

# Tre rum och kök, 70 m<sup>2</sup>



TELETERRASSEN

VÅNING

PLAN 1-5

LÄGENHET

F2-1102, F2-1202, F2-1302, F2-1402, F2-1502

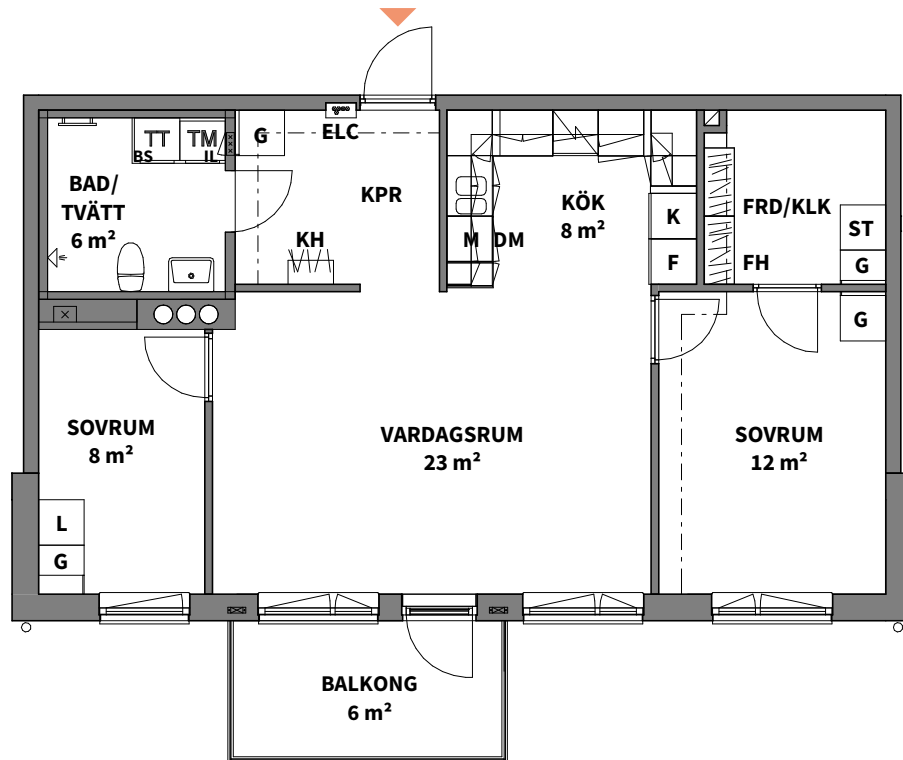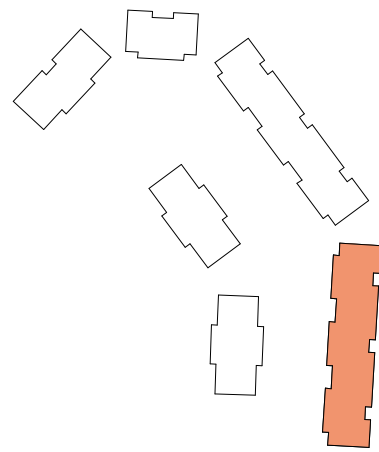

0 5m

Skala 1:100, 1 cm = 1 meter (A4)

<b>K</b> KYLSKÅP	<b>G</b> GARDEROB	<b>TM</b> TVÄTTMASKIN	SCHAKT
<b>F</b> FRYSSKÅP	<b>L</b> LINNESKÅP	<b>TT</b> TORKTUMLARE	RUMSHÖJD 2,58 m
<b>K/F</b> KYL/FRYS	<b>ST</b> STÅDSKÅP	<b>KM</b> KOMBIMASKIN	<b>BH</b> ANGER BRÖSTNINGSHÖJD **
HÄLL*	<b>H</b> HÖGSKÅP	<b>BS</b> BÄNKSIVA OVAN TM/TT/KM	--- INBYGGD VENTILATIONSKANAL I TAK, U.K. = 2,28 m ÖFG.
<b>DM</b> DISKMASKIN	<b>KH</b> KAPPHYLLA	<b>IL</b> INSPEKTIONSLUCKA	--- EJ TAK OVAN BALKONG PLAN 5
<b>M</b> MIKROVÅGSUGN	<b>ELC</b> EL- OCH MEDIACENTRAL	DUSCHPLATS	FÖRRÅD I LÄGENHET
*OBS: INBYGGNADSUGN PLACERAD UNDER HÄLL	<b>FH</b> FÖRRÅDSHYLLA MED KLÄDSTÅNG		** OBS: BRÖSTNINGSHÖJD = 0,6 m ÖVER FÄRDIGT GOLV OM INTE ANNAT ANGES

