


5  
ROK

Hus nr	Plan	BOA	Hustyp
6-9	1/2	125 m <sup>2</sup>	Fryken

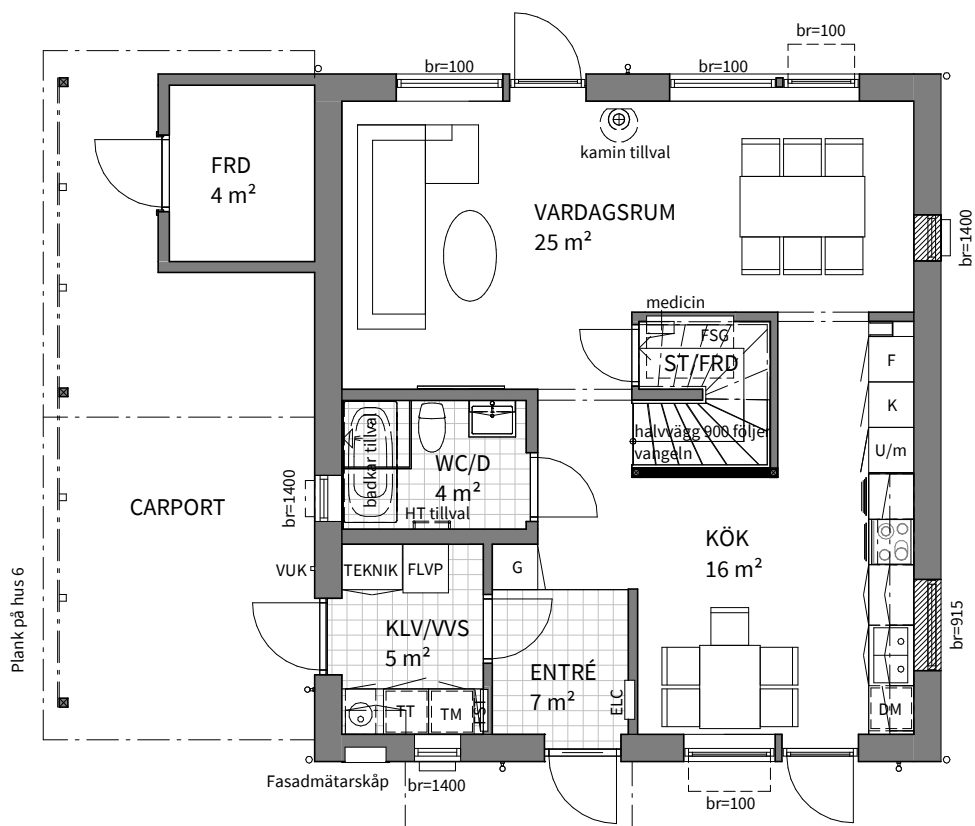


Plan 1



SPISHÄLL  
FRIHÄNGANDE FLÄTKÅPA  
KYLSKÅP  
FRYSSKÅP  
HÖGSKÅP MED UGN/MICRO  
DISKMASKIN  
INK. VATTEN, VATTENMÄTARE, SHUNT FÖR GOLVÄRME MM.



TVÄTTMASKIN  
TORKTUMLARE  
FRÅNLUFTSVÄRMEPUMP (ALT. FTX VÄRMEVÄXLARE)  
ELCENTRAL  
MEDIACENTRAL  
VATTENUTKASTARE/-SKÅP  
FÖRDELARSKÅP TAPPVATTEN  
FÖRDELARSKÅP GOLVÄRME + LUCKA

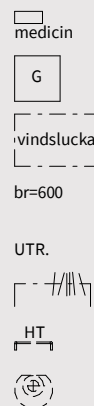

MEDICINSKÅP  
GARDEROB  
VINDSLUCKA  
FÖNSTERBRÖSTNING 600 mm  
FÖNSTER/DÖRR FÖR BRANDUTRYMNING  
KLÄDSTÅNG  
HANDDUKSTORK TILLVAL  
KAMIN TILLVAL

0 5m

Skala 1:100, 1 cm = 1 meter (A4)

Bofaktablad  
datum 2020-02-27


Rätt till ändringar förbehålles  
Arkitekt: Forum Arkitekter

Areor uppmätta enligt SS 02 10 53  
Ytangivelser är preliminära

Se situationsplan för storlek  
och utformning av tomt

5  
ROK

Hus nr	Plan	BOA	Hustyp
6-9	2/2	125 m <sup>2</sup>	Fryken

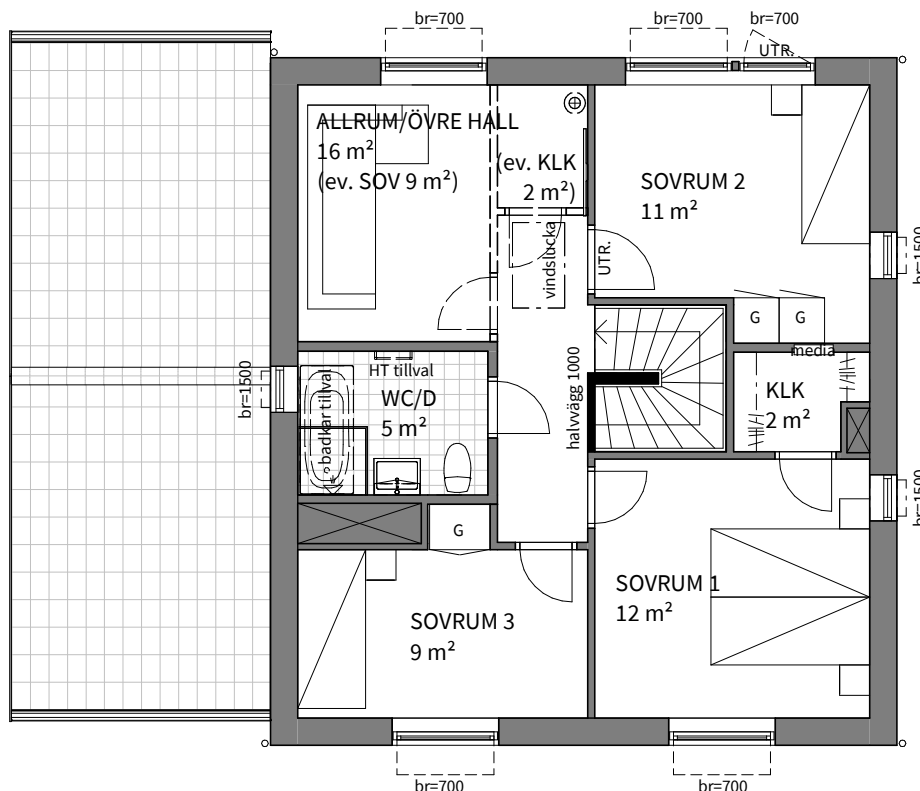

Plan 2

	SPISHÄLL		TVÄTTMASKIN		MEDICINSKÅP
	FRIHÄNGANDE FLÄTKÅPA		TORKTUMLARE		GARDEROB
	KYLSKÅP		FRÅNLUFTSVÄRMEPUMP (ALT. FTX VÄRMEVÄXLARE)		VINDSLUCKA
	FRYSSKÅP		ELCENTRAL		FÖNSTERBRÖSTNING 600 mm
	HÖGSKÅP MED UGN/MICRO		MEDIACENTRAL		FÖNSTER/DÖRR FÖR BRANDUTRYMNING
	DISKMASKIN		VATTENUTKASTARE/-SKÅP		KLÄDSTÅNG
	INK. VATTEN, VATTENMÄTARE, SHUNT FÖR GOLVÄRME MM.		FÖRDELARSKÅP TAPPVATTEN		HANDDUKSTORK TILLVAL
			FÖRDELARSKÅP GOLVÄRME + LUCKA		KAMIN TILLVAL

0 5m

Skala 1:100, 1 cm = 1 meter (A4)

Bofaktablad  
datum 2020-02-27



Rätt till ändringar förbehålles  
Arkitekt: Forum Arkitekter

Areor uppmätta enligt SS 02 10 53  
Ytangivelser är preliminära

Se situationsplan för storlek  
och utformning av tomt

5  
ROK

Hus nr	Plan	BOA	Hustyp
6-9		125 m <sup>2</sup>	Fryken

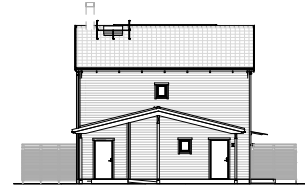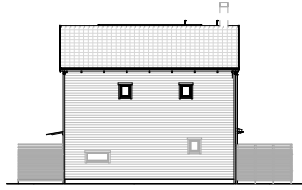


Bofaktablad  
datum 2020-02-27

Rätt till ändringar förbehålles  
Arkitekt: Forum Arkitekter

Areor uppmätta enligt SS 02 10 53  
Ytangivelser är preliminära

Se situationsplan för storlek  
och utformning av tomt

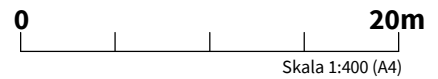

Skala 1:400 (A4)