
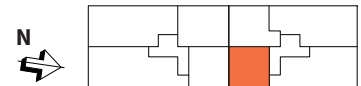
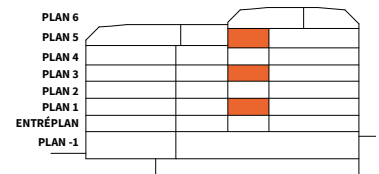
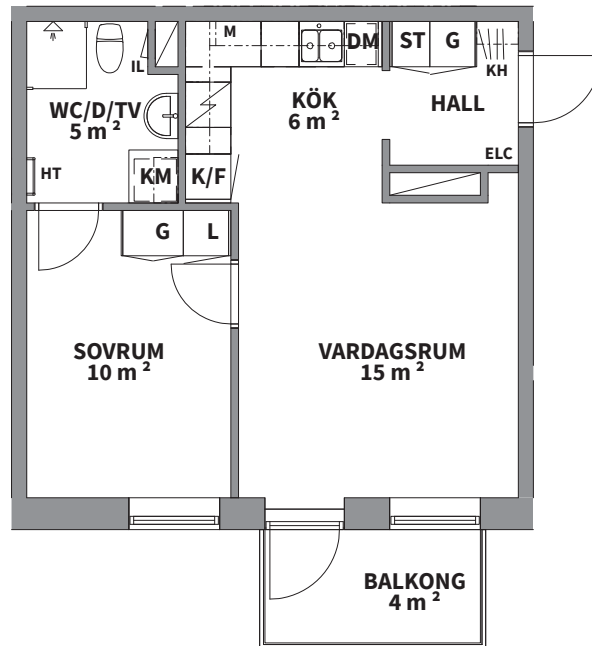


2  
ROK

| Hus | Plan    | Storlek           | Lägenhet               |
|-----|---------|-------------------|------------------------|
| F-G | 1, 3, 5 | 40 m <sup>2</sup> | G-1103, G-1303, G-1503 |

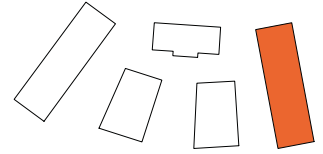

|     |                      |     |                      |    |                  |        |                        |
|-----|----------------------|-----|----------------------|----|------------------|--------|------------------------|
| K   | KYLSKÅP              | G   | GARDEROB             | TM | TVÄTTMASKIN      | SCHAKT |                        |
| F   | FRYSSKÅP             | L   | LINNESKÅP            | TT | TORKTUMLARE      | RH     | ANGER RUMSHÖJD*        |
| K/F | KYL/FRYS             | ST  | STÄDSKÅP             | KM | KOMBIMASKIN      | BH     | ANGER BRÖSTNINGSHÖJD** |
| HS  | HÖGSKÅP              | SG  | SKJUTDÖRRS-GARDEROB  | IL | INSPEKTIONSLUCKA |        |                        |
|     | HÄLL & INBYGGNADSUGN | KH  | KAPPHYLLA            |    | DUSCHPLATS       |        |                        |
| DM  | DISKMASKIN           | ELC | EL- OCH MEDIACENTRAL | HT | HANDDUKSTORK     |        |                        |
| M   | MIKROVÅGSUGN         |     |                      |    |                  |        |                        |

\*OBS:  
RUMSHÖJD = 2,5 m  
OM INTE ANNAT ANGES

\*\*OBS:  
BRÖSTNINGSHÖJD=0,6 m  
ÖVER FÄRDIGT GOLV  
OM INTE ANNAT ANGES

0 5m

SKALA 1:100, 1 cm= 1 m (A4)

Lägenhetsbeskrivning  
Datum: 2020-09-04

Rätt till ändringar förbehålles.  
Arkitekter: Total Arkitektur

Areor uppmätta enligt SS 02 10 53  
Ytangelser är preliminära.