

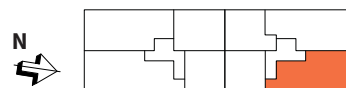
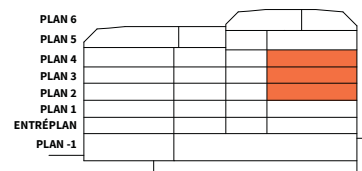
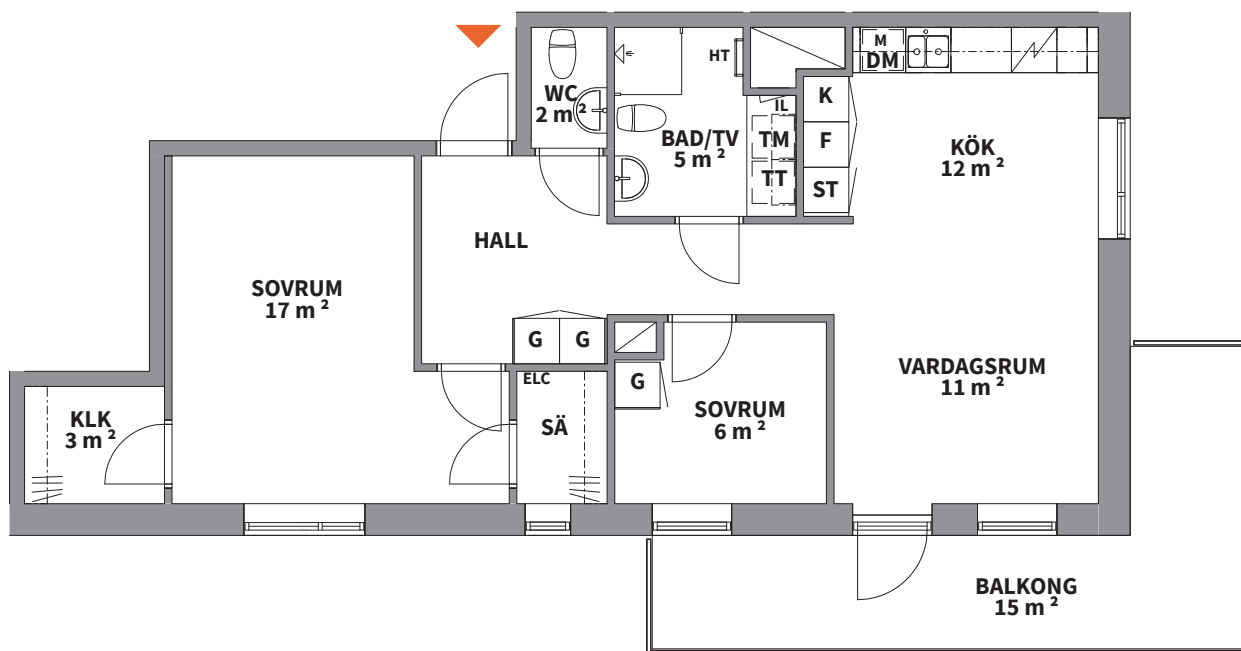


3
ROK

Hus Plan Storlek Lägenhet
F-G 2, 3, 4 71 m² G-1202, G-1302, G-1402

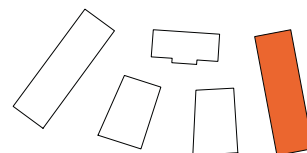

K KYLSKÅP	G GARDEROB	TM TVÄTTMASKIN	SCHAKT	*OBS: RUMSHÖJD = 2,5 m OM INTE ANNAT ANGES
F FRYSSKÅP	L LINNESKÅP	TT TORKTUMLARE	RH ANGER RUMSHÖJD*	
K/F KYL/FRYS	ST STÄDSKÅP	KM KOMBIMASKIN	BH ANGER BRÖSTNINGSHÖJD**	**OBS: BRÖSTNINGSHÖJD=0,6 m ÖVER FÄRDIGT GOLV OM INTE ANNAT ANGES
HS HÖGSKÅP	SG SKJUTDÖRRS-GARDEROB	IL INSPEKTIONSLUCKA	SÄ DEL AV SÄSONGSFÖRVARING I LÄGENHET. ÖVRIG I KÄLLARE.	
HÄLL & INBYGGNADSUGN	KH KAPPHYLLA	DUSCHPLATS		
DM DISKMASKIN	ELC EL- OCH MEDIACENTRAL	HT HANDDUKSTORK		
M MIKROVÅGSUGN				

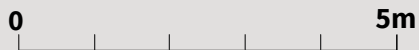

SKALA 1:100, 1 cm= 1 m (A4)

Lägenhetsbeskrivning
Datum: 2020-09-04

Rätt till ändringar förbehålles.
Arkitekter: Total Arkitektur

Areor uppmätta enligt SS 02 10 53
Ytangelser är preliminära.