
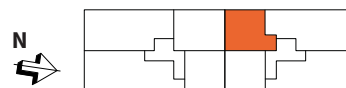
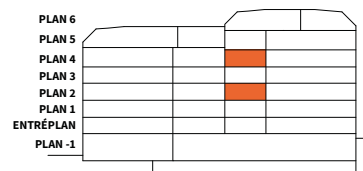
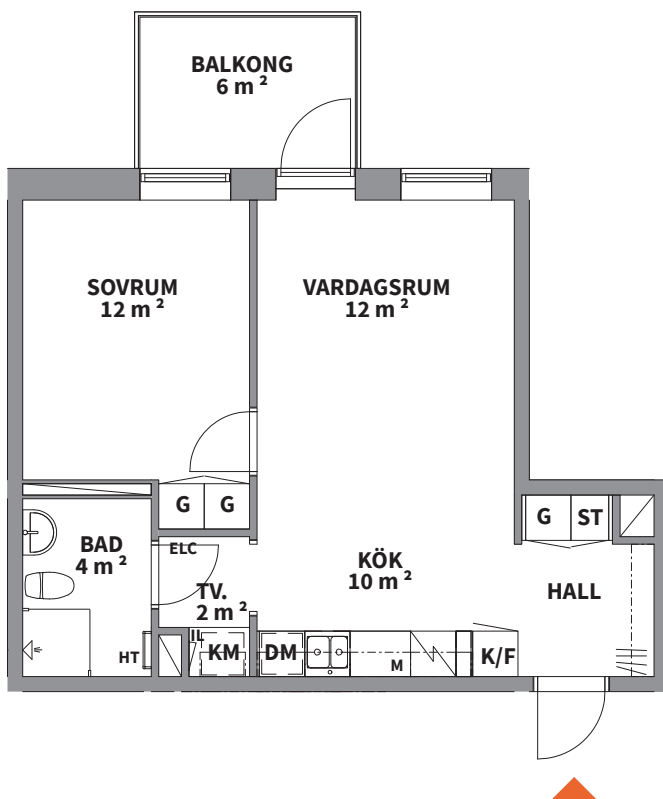


2
ROK

Hus	Plan	Storlek	Lägenhet
F-G	2, 4	44 m ²	G-1204, G-1404

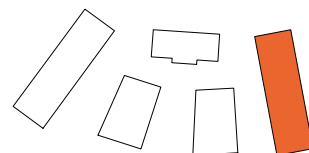

K KYLSKÅP	G GARDEROB	TM TVÄTTMASKIN	SCHAKT	*OBS: RUMSHÖJD = 2,5 m OM INTE ANNAT ANGES
F FRYSSKÅP	L LINNESKÅP	TT TORKTUMLARE	RH ANGER RUMSHÖJD*	
K/F KYL/FRYS	ST STÄDSKÅP	KM KOMBIMASKIN	BH ANGER BRÖSTNINGSHÖJD**	**OBS: BRÖSTNINGSHÖJD=0,6 m ÖVER FÄRDIGT GOLV OM INTE ANNAT ANGES
HS HÖGSKÅP	SG SKJUTDÖRRS-GARDEROB	IL INSPEKTIONSLUCKA		
HÄLL & INBYGGNADSUGN	KH KAPPHYLLA	DUSCHPLATS		
DM DISKMASKIN	ELC EL- OCH MEDIACENTRAL	HT HANDDUKSTORK		
M MIKROVÅGSUGN				

Lägenhetsbeskrivning Datum: 2020-09-04 Rätt till ändringar förbehålles. Arkitekter: Total Arkitektur Areor uppmätta enligt SS 02 10 53 Ytangelser är preliminära.

0 5m
SKALA 1:100, 1 cm= 1 m (A4)