
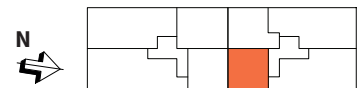
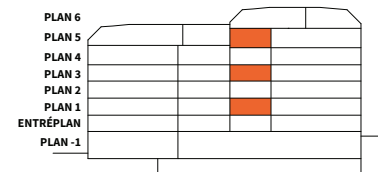
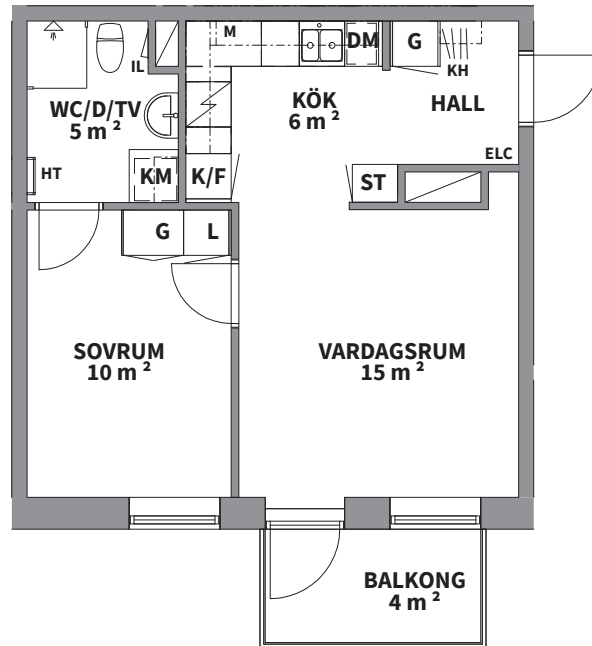


2
ROK

| Hus | Plan | Storlek | Lägenhet |
|-----|---------|-------------------|------------------------|
| F-G | 1, 3, 5 | 40 m ² | G-1103, G-1303, G-1503 |

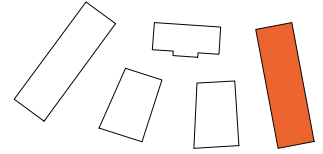

| | | | |
|-----------------------|---------------------------------|----------------------------|----------------------------------|
| K KYLSKÅP | G GARDEROB | TM TVÄTTMASKIN | SCHAKT |
| F FRYSSKÅP | L LINNESKÅP | TT TORKTUMLARE | RH ANGER RUMSHÖJD* |
| K/F KYL/FRYS | ST STÄDSKÅP | KM KOMBIMASKIN | BH ANGER BRÖSTNINGSHÖJD** |
| HS HÖGSKÅP | SG SKJUTDÖRRS-GARDEROB | IL INSPEKTIONSLUCKA | |
| HÄLL & INBYGGNADSUGN | KH KAPPHYLLA | DUSCHPLATS | |
| DM DISKMASKIN | ELC EL- OCH MEDIACENTRAL | HT HANDDUKSTORK | |
| M MIKROVÅGSUGN | | | |

*OBS:
RUMSHÖJD = 2,5 m
OM INTE ANNAT ANGES

**OBS:
BRÖSTNINGSHÖJD=0,6 m
ÖVER FÄRDIGT GOLV
OM INTE ANNAT ANGES

Lägenhetsbeskrivning
Datum: 2020-09-04

Rätt till ändringar förbehålles.
Arkitekter: Total Arkitektur

Areor uppmätta enligt SS 02 10 53
Ytangivelser är preliminära.

0 5m

SKALA 1:100, 1 cm= 1 m (A4)