


4

ROK

Hus	Plan	Storlek	Lägenhet
F-G	1, 2, 3, 4, 5	77 m ²	G-1101, G-1201, G-1301, G-1401, G-1501


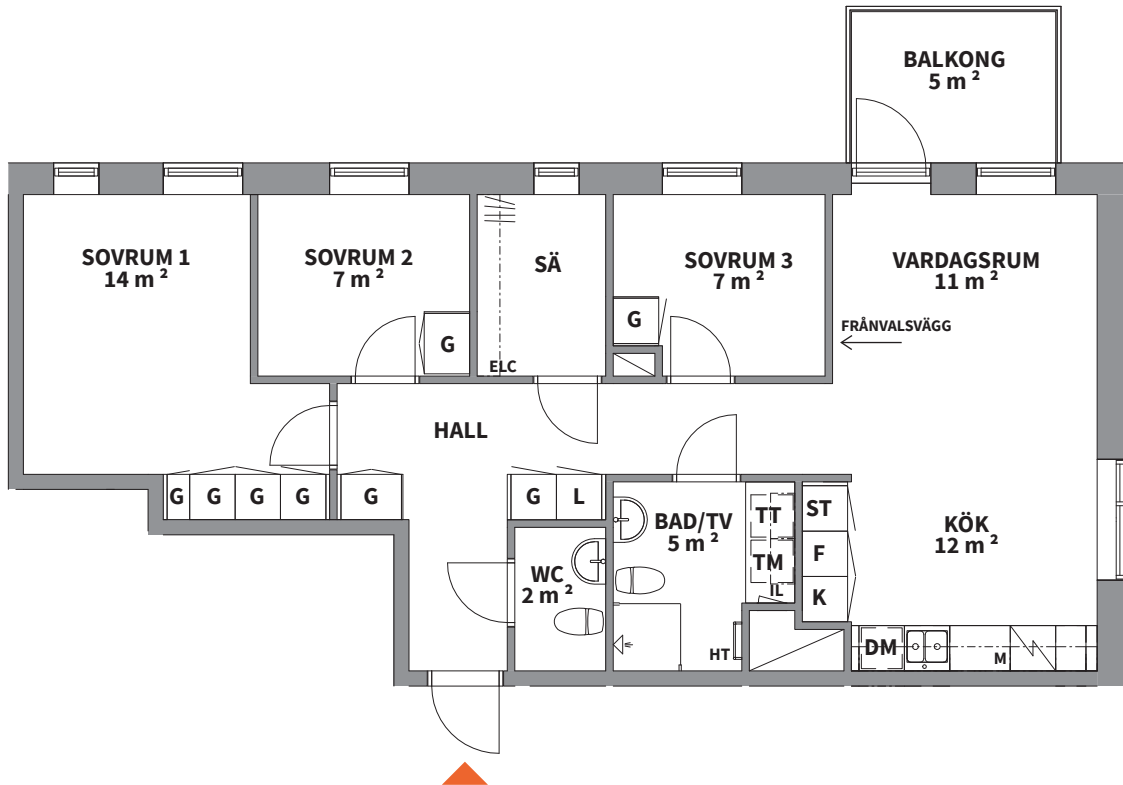


K KYLSKÅP	HS HÖGSKÅP	G GARDEROB	M MIKROVÅGSUGN	TM TVÄTTMASKIN	IL INSPEKTIONSLUCKA
F FRYSSKÅP	HÅLL & INBYGGNADSUGN	L LINNESKÅP	SG SKJUTDÖRRS-GARDEROB	TT TORKTUMLARE	DUSCHPLATS
K/F KYL/FRYS	DM DISKMASKIN	ST STÅDSKÅP	KH KAPPHYLLA	KM KOMBIMASKIN	HT HANDDUKSTORK

Lägenhetsbeskrivning
Datum: 2020-09-04

Rätt till ändringar förbehålles.
Arkitekter: Total Arkitektur

Areor uppmätta enligt SS 02 10 53
Ytangivelser är preliminära.

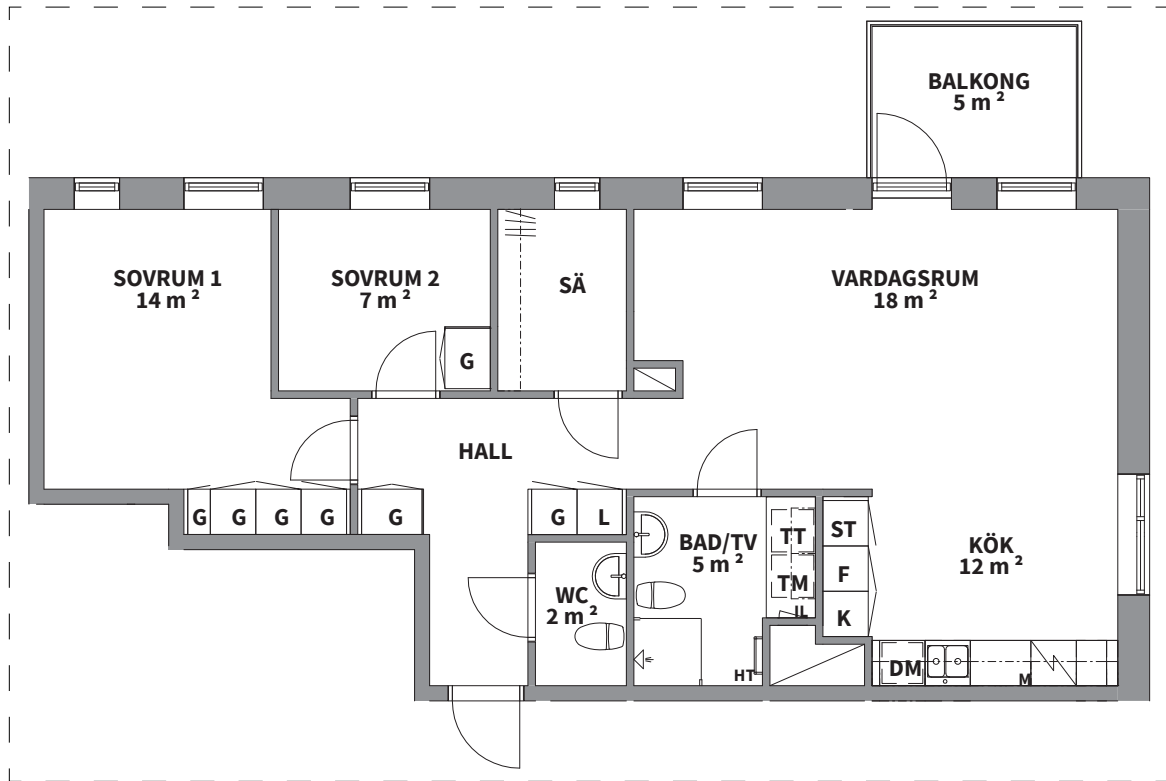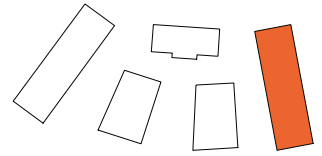

ALTERNATIV VID FRÅNVAL AV VÄGG



SCHAFT

ELC

EL- OCH
MEDIACENTRAL

RH

ANGER RUMSHÖJD*

BH

ANGER BRÖSTNINGSHÖJD**



*OBS:
RUMSHÖJD = 2,5 m
OM INTE ANNAT ANGES

**OBS:
BRÖSTNINGSHÖJD=0,6 m
ÖVER FÄRDIGT GOLV
OM INTE ANNAT ANGES

0

5m

SKALA 1:100, 1 cm= 1 m (A4)

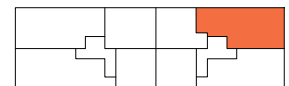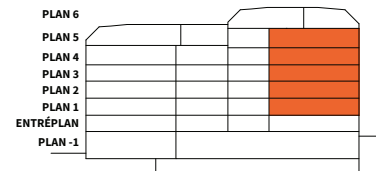

PEAB

Peab Bostad