


Ett rum och kök, 32 m²

Brf Lansen

VÅNING 10 (entréplan)

LÄGENHET H-1002, J-1002, L-1002, M-1002, N-1002

LGH M-1002, UTEPLATS SPEGELV.
LGH N-1002, J-1002 UTEPLATS SPEGELV. 16 M²

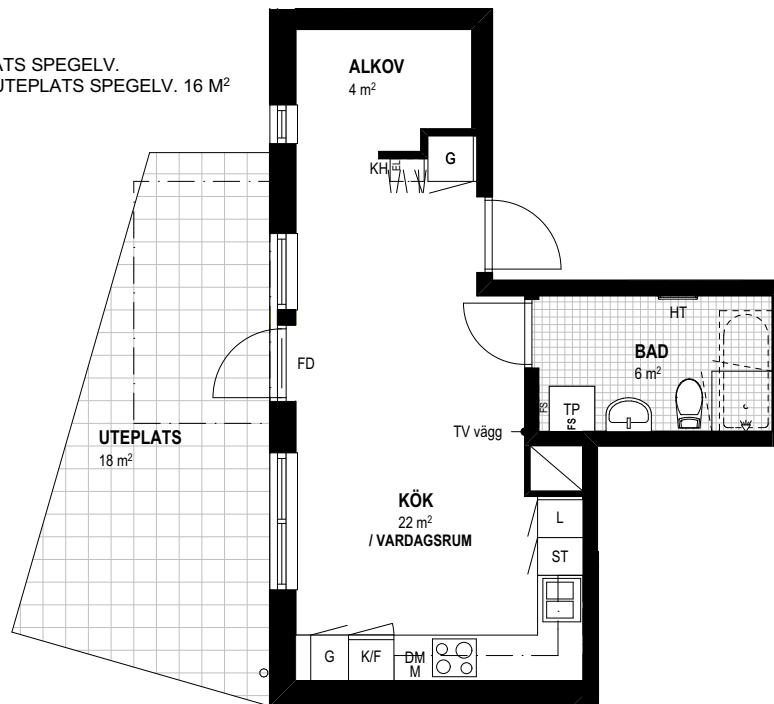


SKALA 1:100



TECKENFÖRKLARINGAR

F Frys	ST Städsåp	BH Bröstningshöjd	FB Fransk balkong
K Kyl	TM Tvättmaskin	RH Rumshöjd	FD Fönsterdörr
K/F Kombinerad kyl och frys	TT Torktumlare	KLK Klädkammare	EL El central
Spis	TP TM+TT placerade på varandra	KPR Kapprum	HT Handdukstork som tillval
DM Diskmaskin	Klinkergolv	KH Kaphylla	FS Fördelarskåp värme/vatten
G Garderob	Diskbänk	M Microvågsugn	Duschhörna i glas
L Linneskåp	Schakt (storlek kan variera mellan lgh)	Ovanliggande balkong	
H Högsåp	Handfat med kommod *	Badkar som tillval	
Dusch	UV Utrymningsväg	Loft med steg, tillval	
		Tillvalsvägg/dörr	

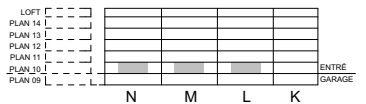

*RH Rumshöjd ca 2500 mm där inget annat anges.

*I Wc/D ingen kommod, endast handfat

*BH Bröstningshöjd på fönster 700 mm där inget annat anges

Lägenhetsstor är avrundade till hela meter

TENGBOM

LÄGENHETSBEKRIVNING DATUM 2017-05-06

Rätt till ändringar förbehålles

