

# 1-plan ca 119 m<sup>2</sup>


## VILLA NYHAMN

Hus 10, 12, 35 och 37

Storlek och utformning av tomterna skiljer sig åt mellan husen, se situationsplan.  
Takhöjd generellt ca 2,6 m där inget annat anges.  
Observera att mått som anges är ungefärliga, även fönsterbröstning är ca mått.

### Teckenförklaring

K	kylskåp
F	frys
DM	diskmaskin
	induktionshäll
	högskåp med ugn/micro
G	garderob
ST	städ
TM	tvättmaskin
TT	torktumlare
VL	vindslucka
HT	handdukstork
VUK	vattenutkastare
br=	fönsterbröstning/ underkant fönster
KLK	klädkammare

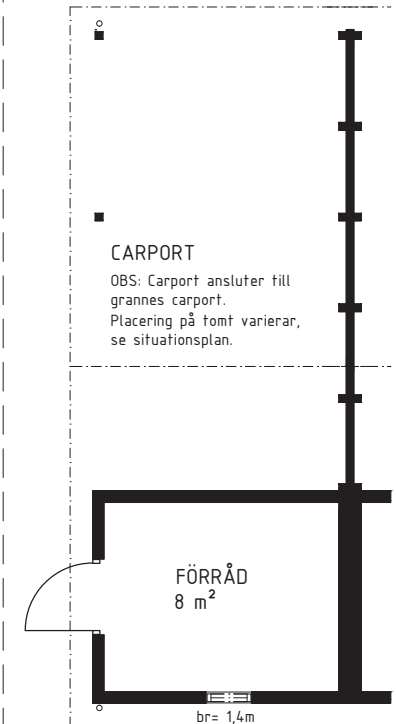

Med reservation för ändringar.

Skala 1:100 (A4)



2019-12-03

**PEAB**

Peab Bostad