

1-plan ca 119 m²


VILLA NYHAMN

Hus 11, 13, 14, 36 och 38


Storlek och utformning av tomterna skiljer sig åt mellan husen, se situationsplan.
Takhöjd generellt ca 2,6 m där inget annat anges.
Observera att mått som anges är ungefärliga, även fönsterbröstning är ca mått.

Teckenförklaring

	kylskåp
	frys
	diskmaskin
	induktionshäll
	högskåp med ugn/micro
	garderob
	städ
	tvättmaskin
	torktumlare
	vindslucka
	handdukstork
	vattenutkastare
	fönsterbröstning/ underkant fönster
	klädkammare

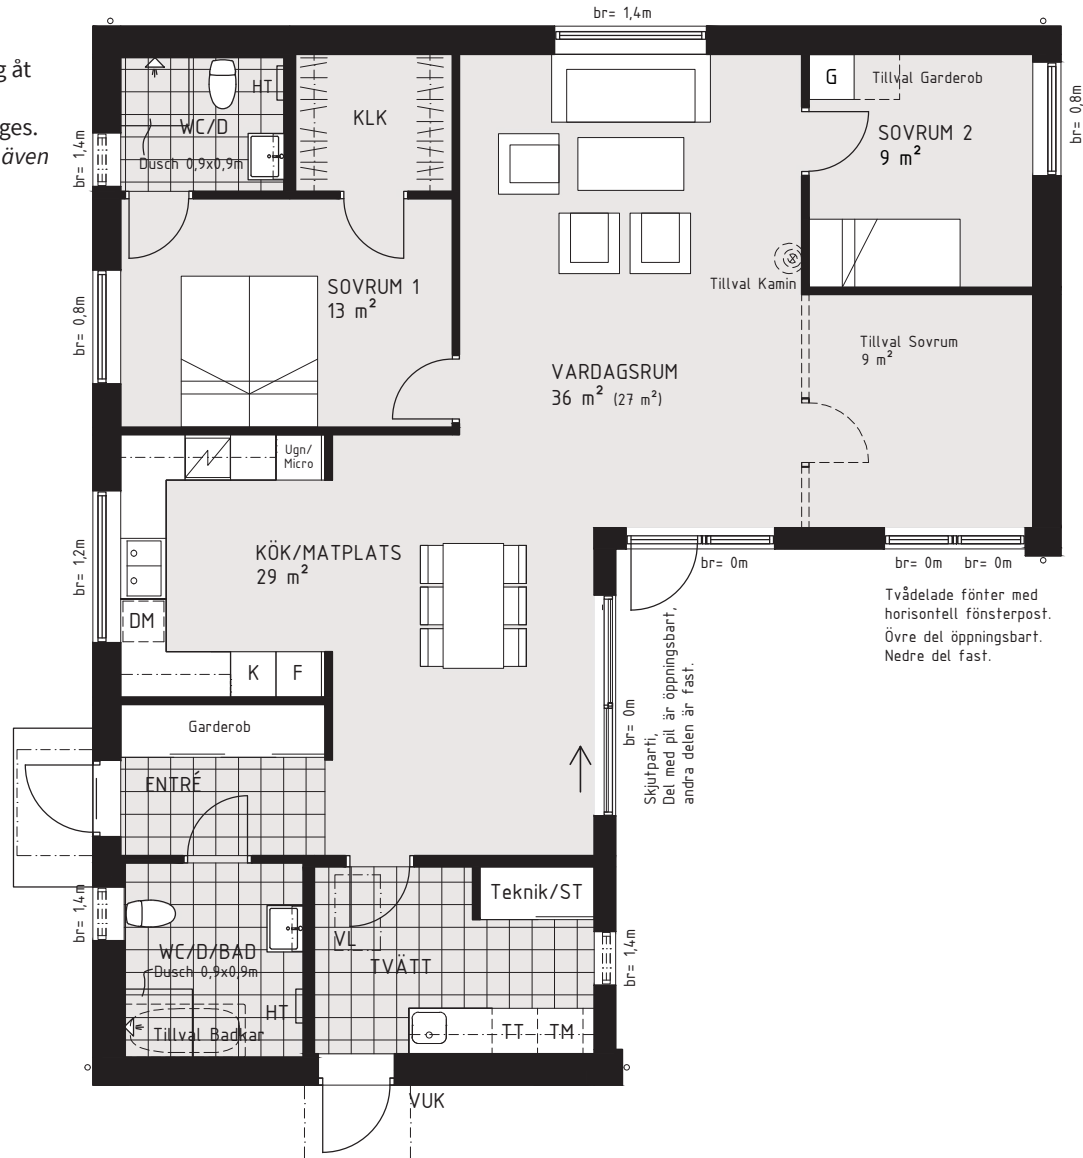

Med reservation för ändringar.

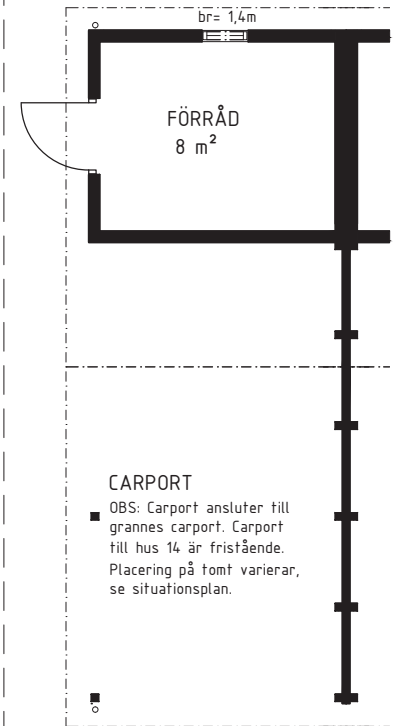

Skala 1:100 (A4)

0 5 m

2019-12-03

PEAB

Peab Bostad