

1-plan ca 97 m²


VILLA ROSENKRANS

Hus 1, 5, 19, 22, 29 och 34

Storlek och utformning av tomterna skiljer sig åt mellan husen, se situationsplan.
Takhöjd generellt ca 2,5 m där inget annat anges.
Observera att mått som anges är ungefärliga, även fönsterbröstning är ca mått.

Teckenförklaring

K	kylskåp
F	frys
DM	diskmaskin
	induktionshäll
	högskåp med ugn/micro
G	garderob
ST	städ
TM	tvättmaskin
TT	torktumlare
VL	vindslucka
	handdukstork
VUK	vattenutkastare
br=	fönsterbröstning/ underkant fönster

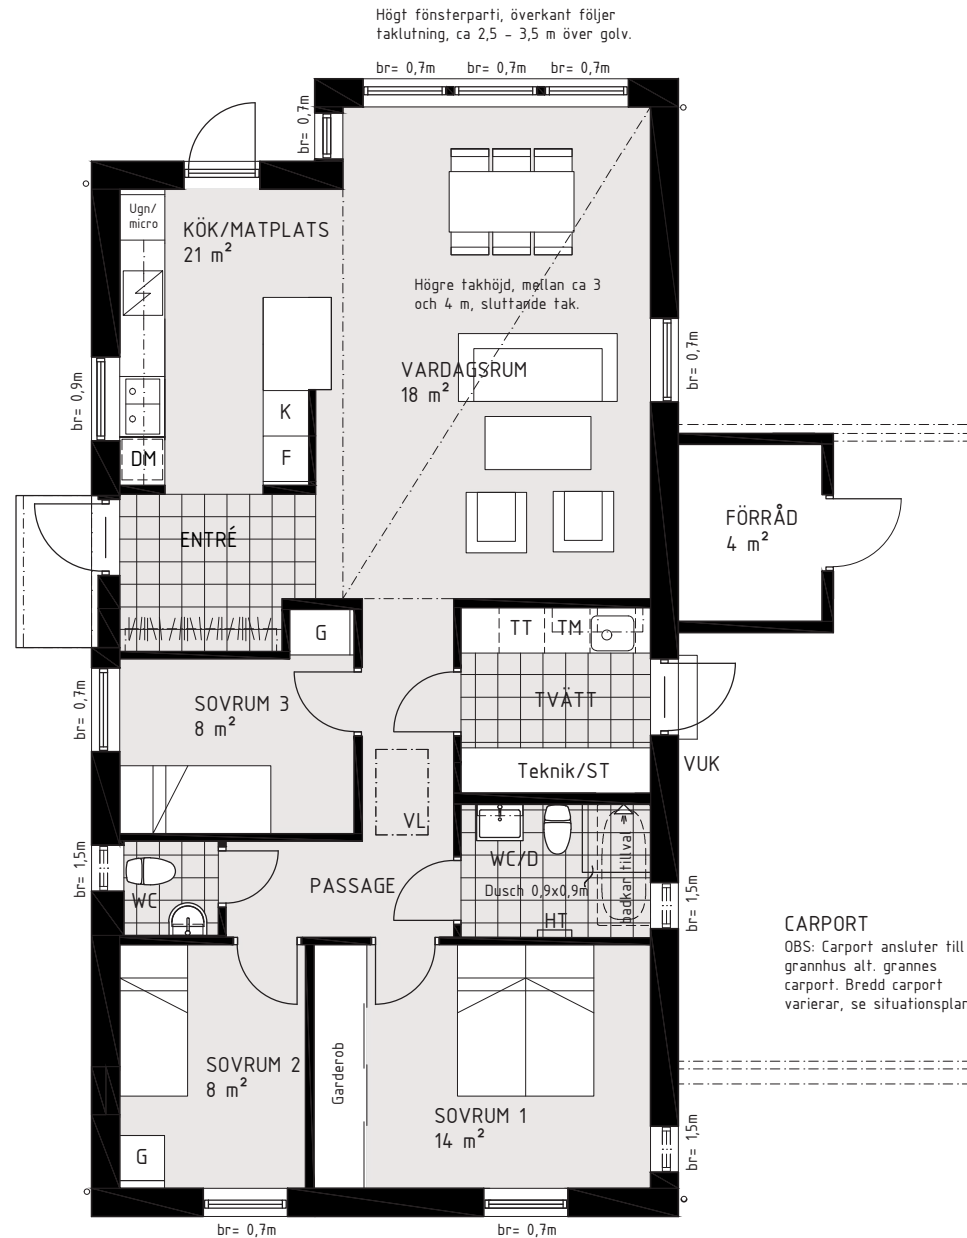

Med reservation för ändringar.

Skala 1:100 (A4)



2019-11-14

PEAB

Peab Bostad