

1-plan ca 119 m²

VILLA NYHAMN

Hus 10, 12, 35 och 37


Storlek och utformning av tomterna skiljer sig åt mellan husen, se situationsplan.

Takhöjd generellt ca 2,6 m där inget annat anges.

Observera att mått som anges är ungefärliga, även fönsterbröstning är ca mått.

Teckenförklaring

| | |
|---|--|
| K | kylskåp |
| F | frys |
| DM | diskmaskin |
|  | induktionshäll |
|  | högskåp med ugn/micro |
| G | garderob |
| ST | städ |
| TM | tvättmaskin |
| TT | torktumlare |
| VL | vindslucka |
|  | handdukstork |
| VUK | vattenutkastare |
| br= | fönsterbröstning/ underkant fönster |
| KLK | klädkammare |

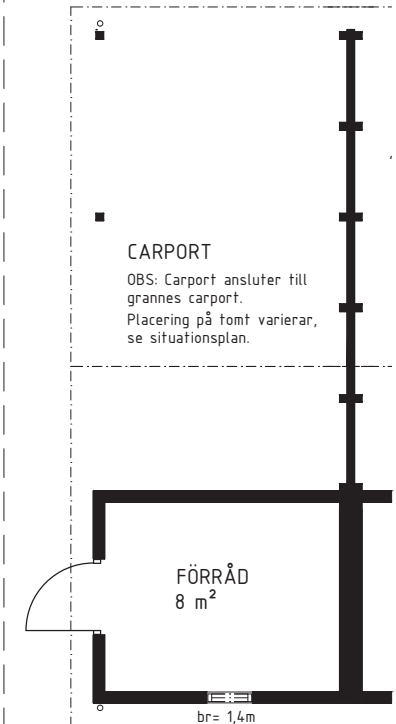

Skala 1:100 (A4)



2019-11-14

PEAB

Peab Bostad

Med reservation för ändringar.