



# VÄNERN RADHUS - Hus 3

ÄNGSVIOLEN 6, SÖDERTÄLJE KOMMUN

PLANER

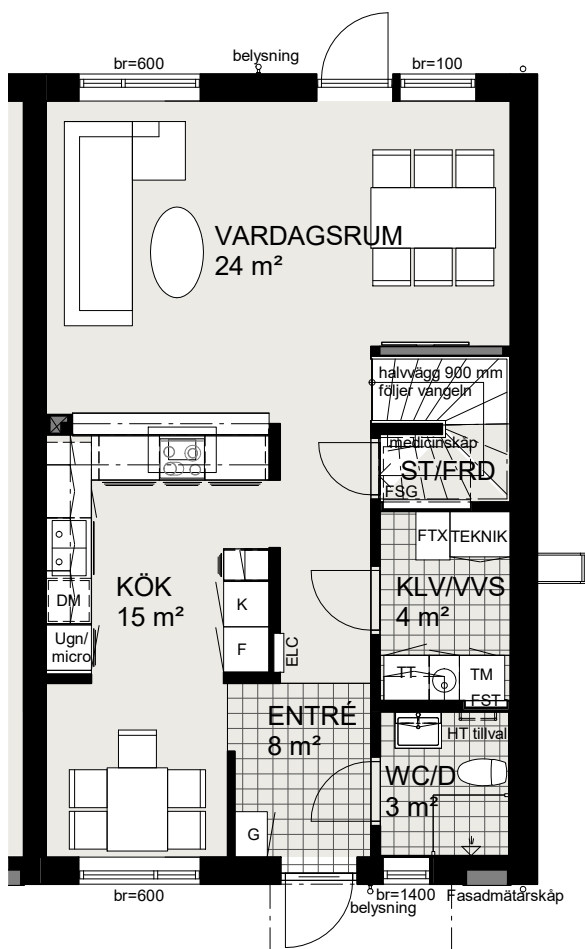

PLAN 1

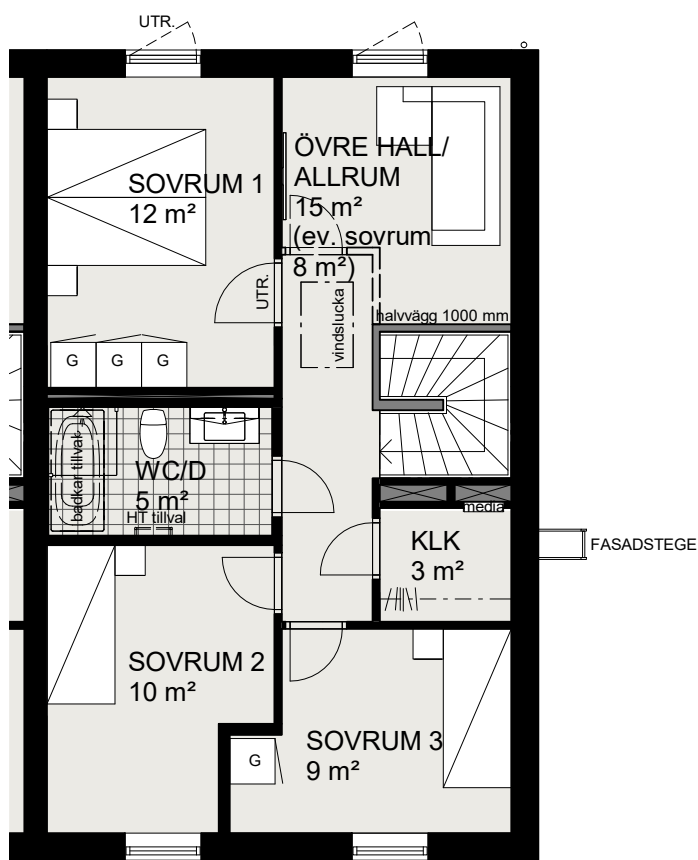

PLAN 2

## TECKENFÖRKLARING

	spishäll		elcentral
	frihängande fläktkåpa		mediacentral
	kylskåp		fördelarskåp tappvatten
	frys-skåp		fördelarskåp golvvärme + lucka
	högskåp med ugn/micro		medicinskåp
	diskmaskin		garderob
	tvättmaskin		vindslucka
	torktumlare	br=600	fönsterbröstning 600 mm
	inkommande vatten, vattenmätare, shunt för golvvärme mm.	UTR.	fönster/dörr för brandutrymning
	FTX värmeväxlare		klädstång
			handdukstork tillval

## BOA VÄNERN

Plan 1	61 m <sup>2</sup>
Plan 2	60 m <sup>2</sup>
<b>TOTALT</b>	<b>121 m<sup>2</sup></b>

Skala 1:100



2018-10-31 Rätt till ändringar förbehålles