

# 2-plan ca 146 m<sup>2</sup>

## VILLA STRANDBADEN

Hus 16, 18, 40 och 42


### Plan 1

Storlek och utformning av tomterna skiljer sig åt mellan husen, se situationsplan.

Takhöjd generellt ca 2,5 m där inget annat anges. Observera att mått som anges är ungefärliga, även fönsterbröstning är ca mått.

### Teckenförklaring

K	kylskåp
F	frys
DM	diskmaskin
	induktionshäll
	högskåp med ugn/micro
G	garderob
ST	städ
TM	tvättmaskin
TT	torktumlare
VL	vindslucka
	handdukstork
VUK	vattenutkastare
br=	fönsterbröstning/ underkant fönster
KLK	klädkammare

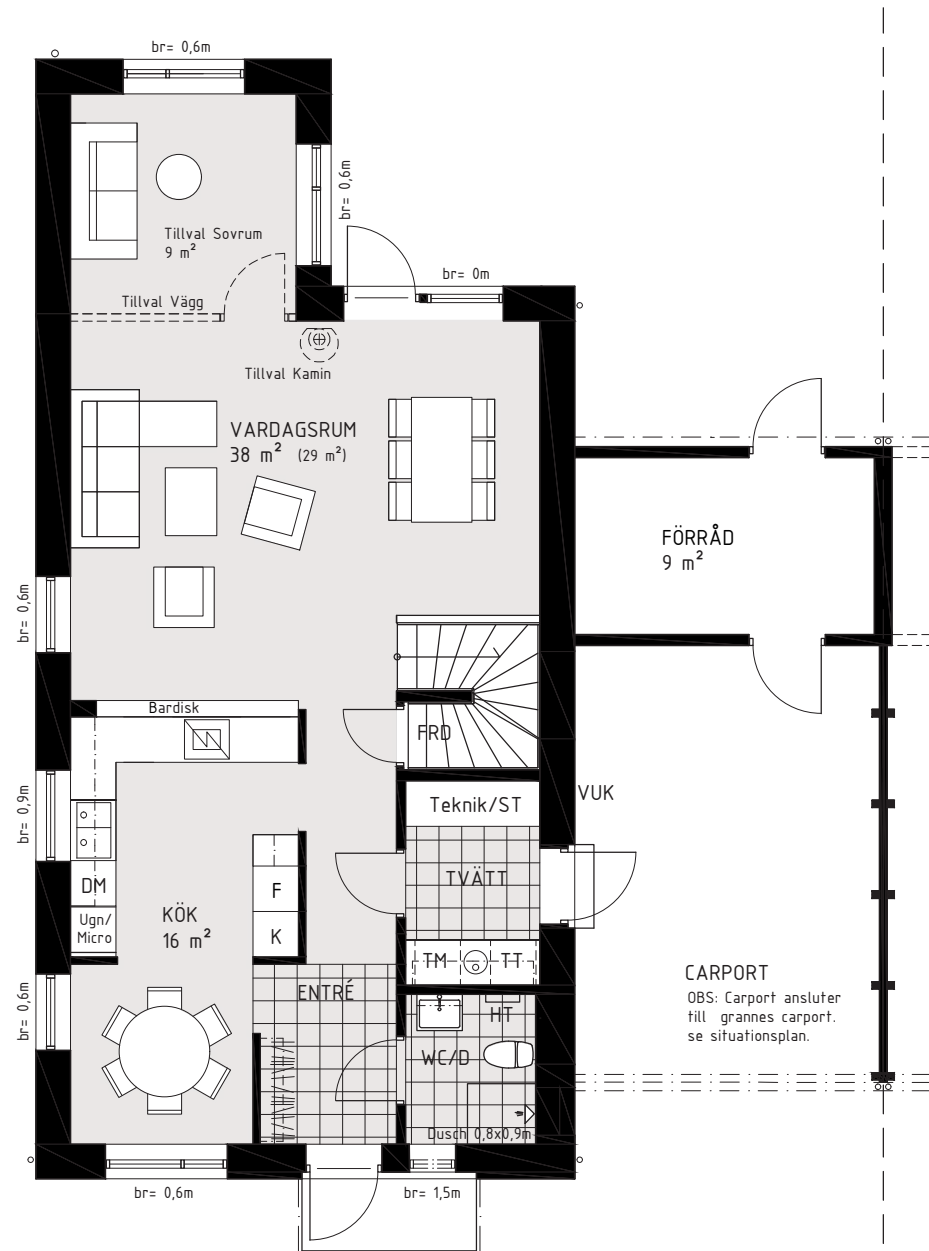

Med reservation för ändringar.

Skala 1:100 (A4)



2019-11-14



Peab Bostad