

2-plan ca 146 m²

VILLA STRANDBADEN

Hus 16, 18, 40 och 42

Plan 2


Storlek och utformning av tomterna skiljer sig åt mellan husen, se situationsplan.

Takhöjd generellt ca 2,5 m där inget annat anges.

Observera att mått som anges är ungefärliga, även fönsterbröstning är ca mått.

Teckenförklaring

K	kylskåp
F	frys
DM	diskmaskin
	induktionshäll
	högskåp med ugn/micro
G	garderob
ST	städ
TM	tvättmaskin
TT	torktumlare
VL	vindslucka
	handdukstork
VUK	vattenutkastare
br=	fönsterbröstning/ underkant fönster
KLK	klädkammare

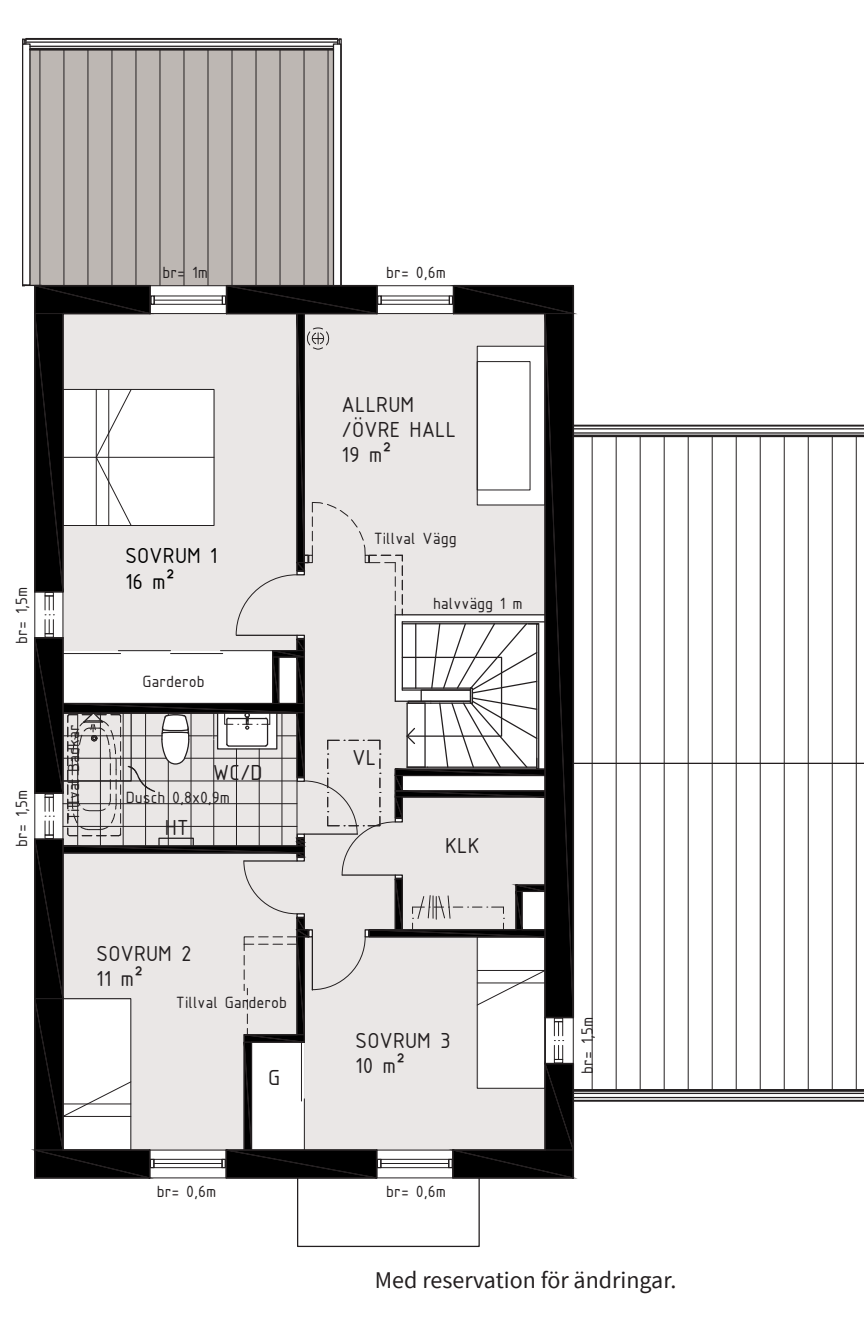

Skala 1:100 (A4)



2019-11-14

PEAB

Peab Bostad