

# 2-plan ca 136 m<sup>2</sup>

## VILLA VÄNERN

Hus 2, 3, 6, 7, 8, 20, 23 och 24

### Plan 1


Storlek och utformning av tomterna skiljer sig åt mellan husen, se situationsplan.

Takhöjd generellt ca 2,5 m där inget annat anges.

Observera att mått som anges är ungefärliga, även fönsterbröstning är ca mått.

### Teckenförklaring

|   |  |
|---|--|
| K   | kylskåp                                |
| F   | frys                                   |
| DM  | diskmaskin                             |
|    | induktionshäll                         |
|    | högskåp med ugn/micro                  |
| G   | garderob                               |
| ST  | städ                                   |
| TM  | tvättmaskin                            |
| TT  | torktumlare                            |
| VL  | vindslucka                             |
|  | handdukstork                           |
| VUK   | vattenutkastare                        |
| br=   | fönsterbröstning/<br>underkant fönster |
| KLK   | klädkammare                            |

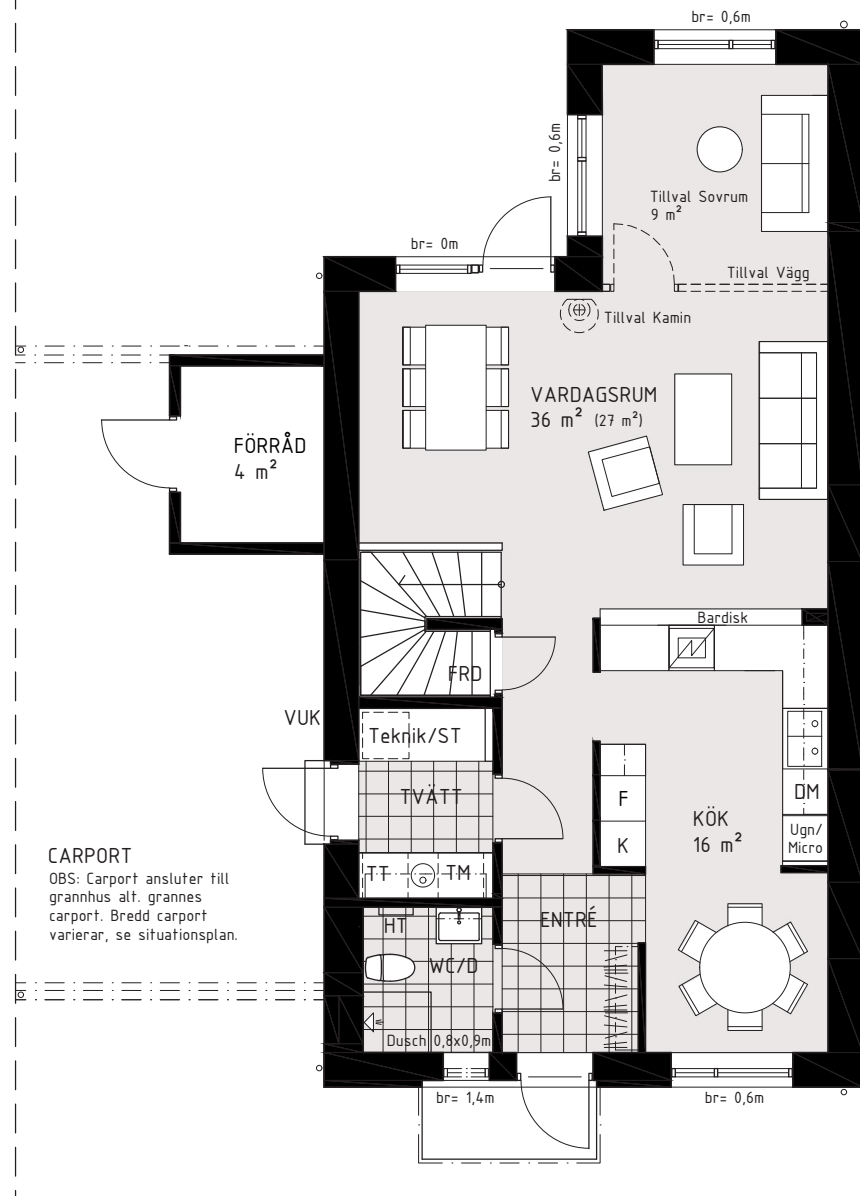

CARPORT  
OBS: Carport ansluter till grannhus alt. grannes carport. Bredd carport varierar, se situationsplan.

OBS: Grannes carport ansluter till yttervägg.

Med reservation för ändringar.

Skala 1:100 (A4)



2019-12-03

**PEAB**

Peab Bostad

# 2-plan ca 136 m<sup>2</sup>

## VILLA VÄNERN

Hus 2, 3, 6, 7, 8, 20, 23 och 24

### Plan 2


Storlek och utformning av tomterna skiljer sig åt mellan husen, se situationsplan.

Takhöjd generellt ca 2,5 m där inget annat anges.

Observera att mått som anges är ungefärliga, även fönsterbröstning är ca mått.

### Teckenförklaring

|   |  |
|---|--|
| K   | kylskåp                                |
| F   | frys                                   |
| DM  | diskmaskin                             |
|    | induktionshäll                         |
|    | högskåp med ugn/micro                  |
| G   | garderob                               |
| ST  | städ                                   |
| TM  | tvättmaskin                            |
| TT  | torktumlare                            |
| VL  | vindslucka                             |
|  | handdukstork                           |
| VUK   | vattenutkastare                        |
| br=   | fönsterbröstning/<br>underkant fönster |
| KLK   | klädkammare                            |

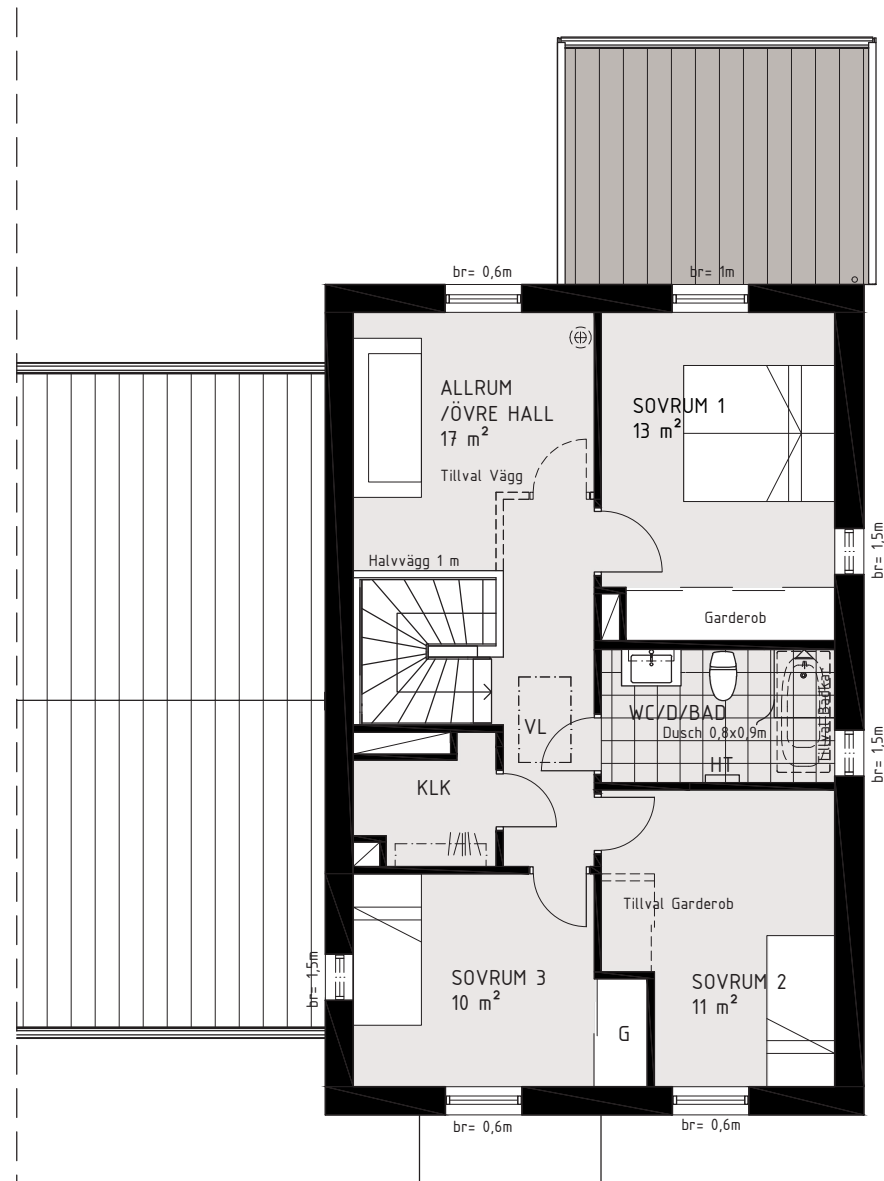

Med reservation för ändringar.

Skala 1:100 (A4)



2019-12-03



Peab Bostad