


Två rum och kök, 57 m²

Brf Lansen

VÅNING 11, 12, 13 (våning 1, 2 och 3)

LÄGENHET L-1103, L-1203, L-1303
M-1103, M-1203, M-1303
N-1103, N-1203, N-1303

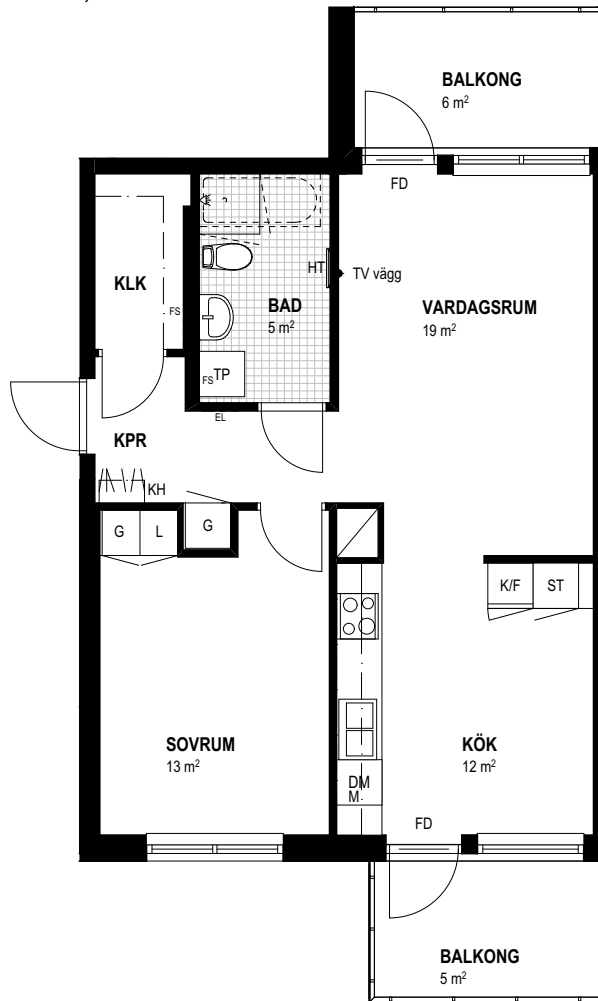


SKALA 1:100



TECKENFÖRKLARINGAR

F Frys	ST Städskåp	BH Bröstningshöjd	FB Fransk balkong
K Kyl	TM Tvättmaskin	RH Rumshöjd	FD Fönsterdörr
K/F Kombinerad kyl och frys	TT Torktumlare	KLK Klädkammare	EL El central
Spis	TP TM+TT placerade på varandra	KPR Kapprum	HT Handdukstork som tillval
DM Diskmaskin	Klinkergolv	KH Kapphylla	FS Fördelarskåp värme/vatten
G Garderob	Diskbänk	M Microvägsugn	Duschhörn i glas
L Linneskåp	Schakt (storlek kan variera mellan lgh)	Ovanliggande balkong	
H Högsåp	Handfat med kommod *	Badkar som tillval	
Dusch	UV Utrymningsväg	Loft med steg, tillval	
		Tillvalsvägg/dörr	

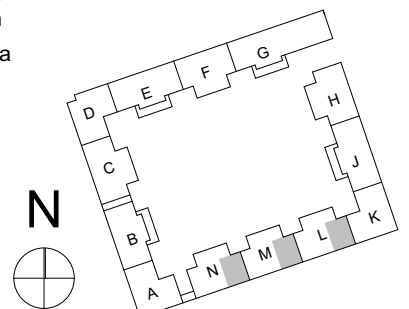

*RH Rumshöjd ca 2500 mm där inget annat anges.

*I Wc/D ingen kommod, endast handfat

*BH Bröstningshöjd på fönster 700 mm där inget annat anges

Lägenhetsstor är avrundade till hela meter

TENGBOM

LÄGENHETSBEKRIVNING DATUM 2017-05-06

Rätt till ändringar förbehålles