

2 rum och kök, 55 m²



BRF HAGALUNDEN

HUS 1
VÅNING 1
LÄGENHET 1-1002


HUS 3
VÅNING 1
LÄGENHET 3-1002

FÖRKLARINGAR

K	Kyl	G	Garderob
F	Frys	ST	Städsåp
M	Mikro	ELC	Elcentral
	Spishäll + fläkt		Schakt
DM	Diskmaskin		Klinkergolv
TM	Tvättmaskin	BH	Bröstningshöjd
TT	Torktumlare		Kapphylla
KM	Kombimaskin		Handdukstork
L	Linnesåp		Duschplats
			Inspektionslucka VS

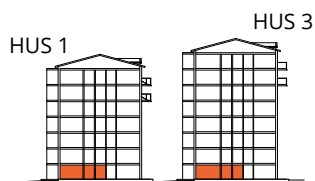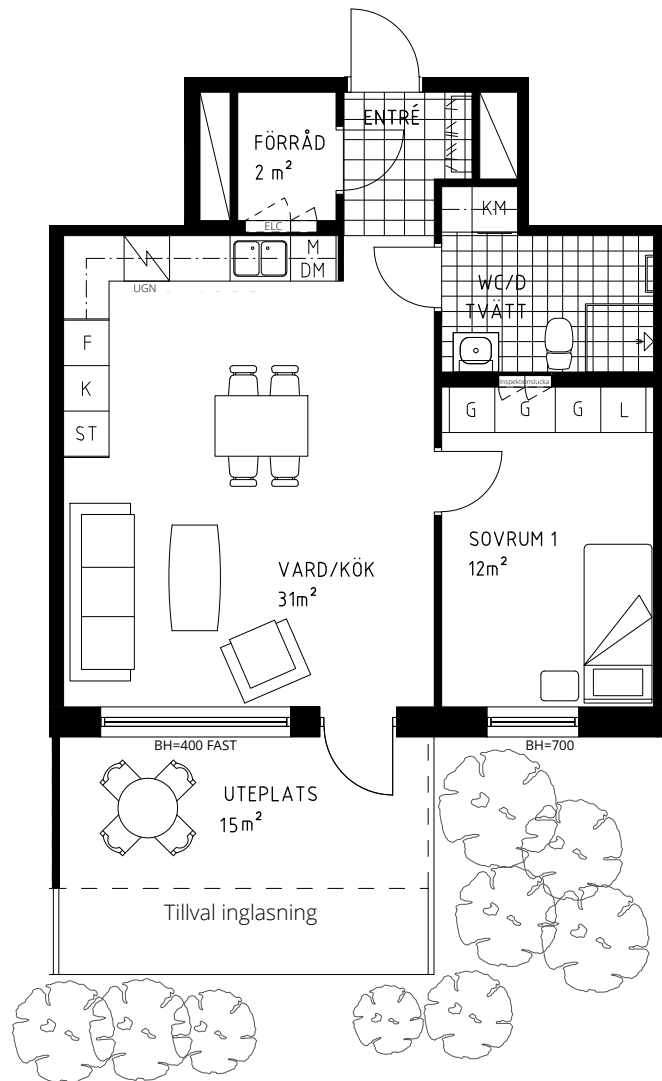

Samtliga fönster öppningsbara om inget annat anges.
Rumshöjd ca 2,5m om inget annat anges.
Radiatorer finns under alla fönster utom i WC/D TVÄTT.

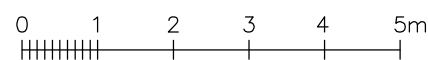

Skala 1:100 (A4)

2019-01-09 Rätt till ändringar förbehålles