


## 2 rum och kök - 63 m<sup>2</sup>

BRF SOLGÅRDSTERRASSEN 1

HUS 1 PLAN 0-3

HUS 1 LÄGENHET 1-0902, 1-1003, 1-1102, 1-1202

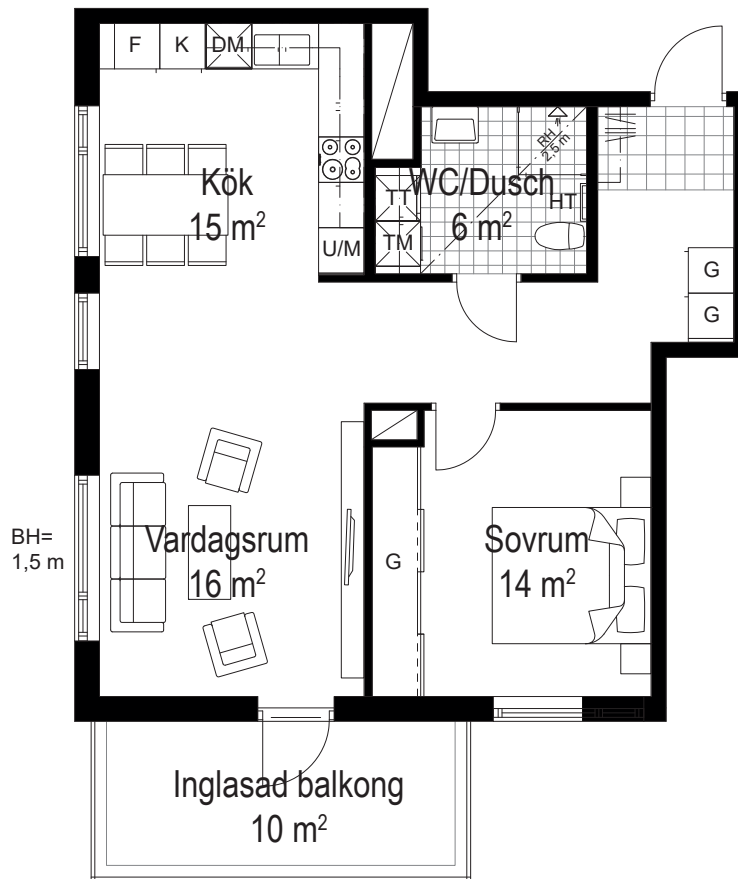


PLAN LGH RH  
0 1-0902 3080 mm

### TECKENFÖRKLARING

Garderob	Ugn / Micro
Linneskåp	Spishäll
Städskåp	Diskmaskin
Kylskåp	Handdukstork
Frysskåp	BH= Bröstningshöjd 0,7 m om inget annat anges
Tvättmaskin	RH= Rumshöjd 2,5 m om inget annat anges
Torktumlare	Öppningsbart fönster
Schakt	

Skala 1:100 (A4)

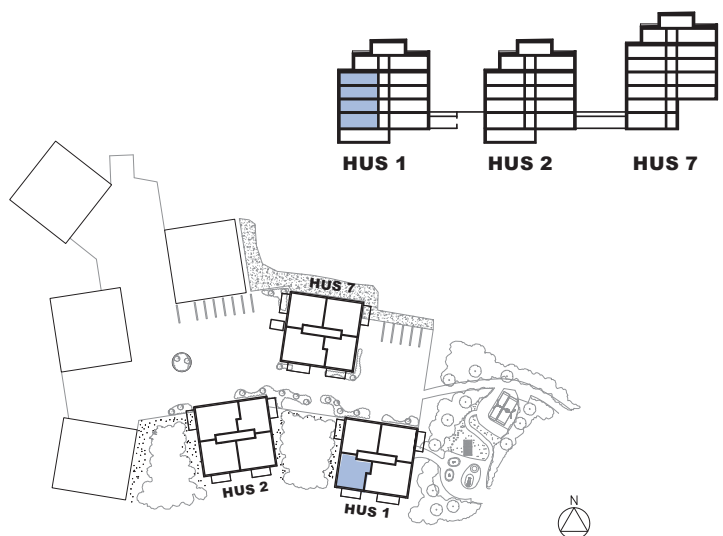

2018-04-25 Rätt till ändringar förbehålles.