

Tre rum och kök, 76 m²


BRF SOLGÅRDSTERRASSEN 1

HUS 1 PLAN 1-3

HUS 7 PLAN 2-5

HUS 1 LÄGENHET 1-1001, 1-1104, 1-1204

HUS 7 LÄGENHET 7-1102, 7-1202, 7-1302, 7-1402

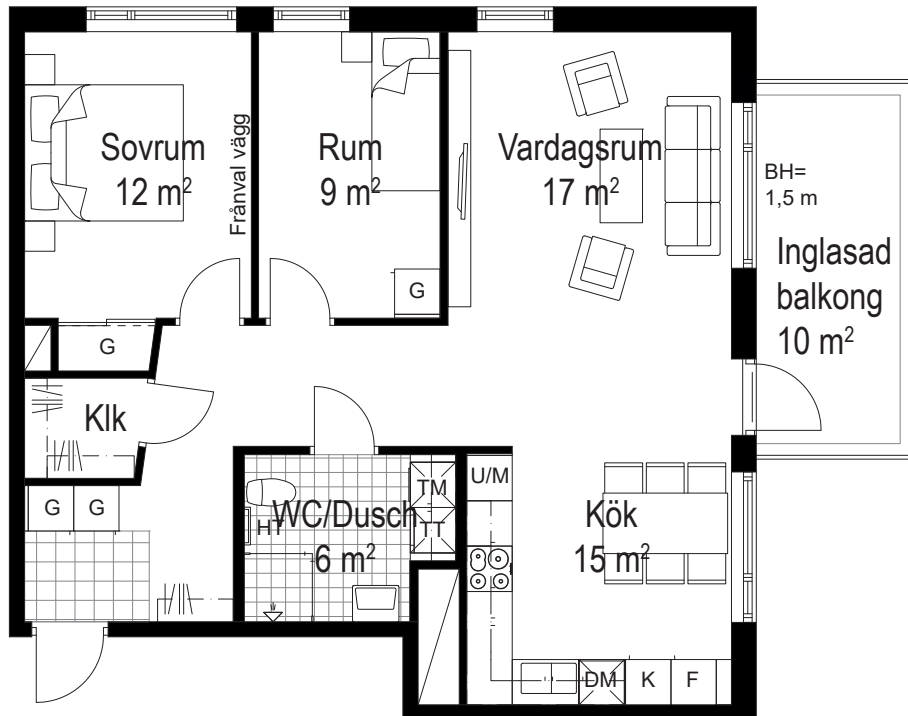

Reviderat sep-18


HUS	PLAN	LGH	RH
1	3	1-1204	2800 mm
7	5	7-1402	2800 mm

TECKENFÖRKLARING

Garderob	Ugn / Micro
Linneskåp	Spishäll
Städskåp	Diskmaskin
Kylskåp	Handdukstork
Frysskåp	BH= Bröstningshöjd 0,7 m om inget annat anges
Tvättmaskin	RH= Rumshöjd 2,5 m om inget annat anges
Torktumlare	Öppningsbart fönster
Schakt	

Skala 1:100 (A4)

0 5 m

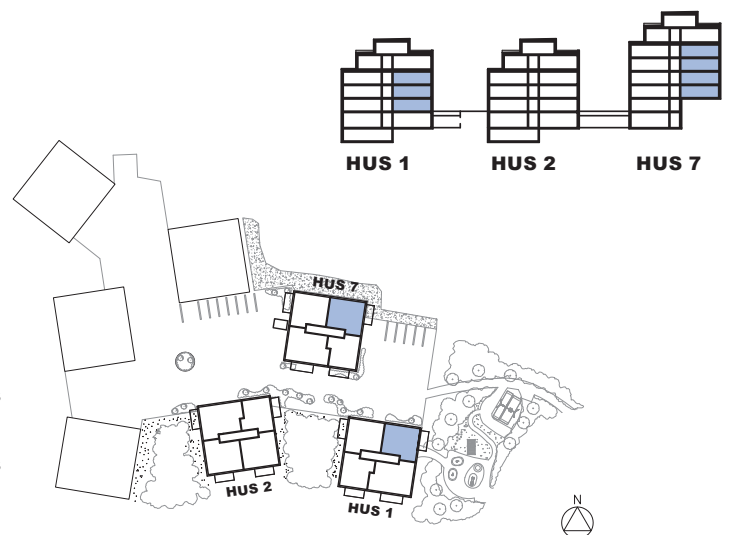

2018-04-25 Rätt till ändringar förbehålles.