



# 3 rum och kök - 76m<sup>2</sup>

**BRF ÄDELLÖVSSKOGEN  
STADSSKOGSGATAN 44  
PLAN 1**

**LÄGENHET  
1-1002**

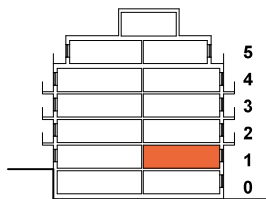

TYPSEKTION  
FRÅN ÖSTER

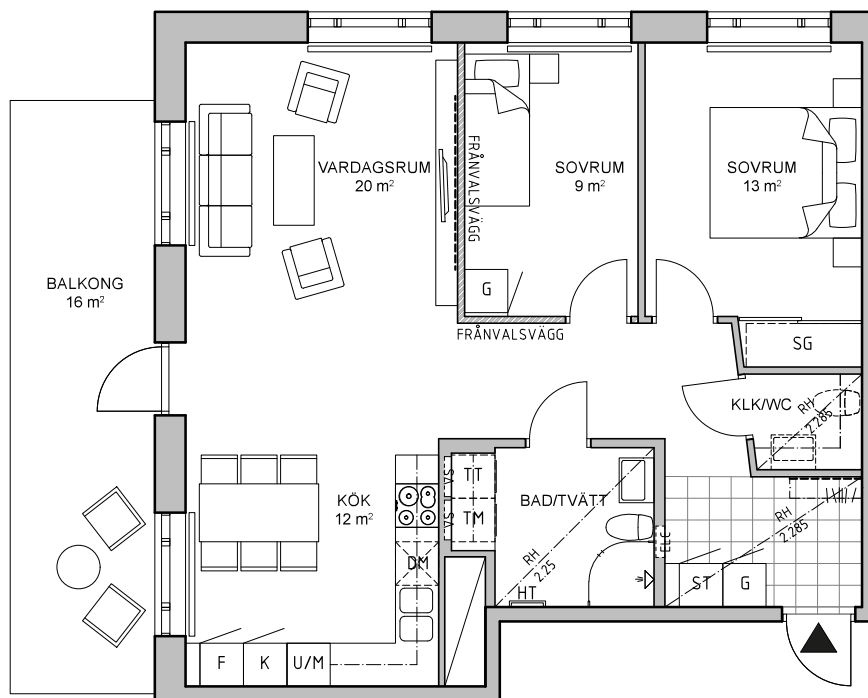


Tillval -  
byt KLK  
till WC

Tillval: Byt KLK till WC

## TECKENFÖRKLARING

Garderob*	Ugn + Micro	Tvättmaskin	Handduktork
Skjutgarderob	Kyl	Torktumlare	Plats för kapphängare
Städskåp	Frys	Kombimaskin	Radiator**
Spishäll	Kyl/Frys	Elcentral	Rumshöjd Rumshöjd 2,50m där ej annat anges.
Diskmaskin	Klädkammare	Fördelarskåp VS	Bröstningshöjd Bröstningshöjd 0,7m där ej annat anges
		Förstärkt vägg	

\* Vid frånval av vägg påverkas även antal garderober  
\*\*Plan 0 har golvvärme

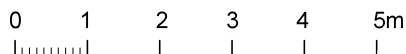

Skala 1:100