


# 2 rum och kök, 62 m<sup>2</sup>

BRF HÄLLE LIDER  
PLAN 2  
LÄGENHET 1102

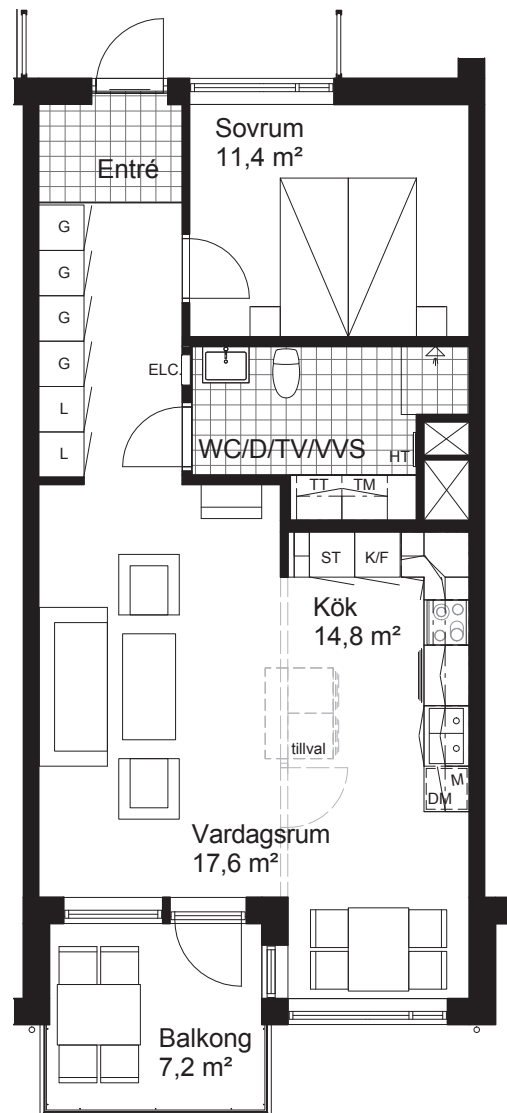

Skala 1:100 (A4)



## TECKENFÖRKLARING

K/F	Kyl/Frys	L	Linneskåp
Spishäll, ugn & fläkt		G	Garderob
DM	Diskmaskin	ST	Städsåp
M	Micro i väggskåp	TM	Tvättmaskin
Underlimmad diskho		TT	Torktumlare
Schakt		Elfa-system enl. beskrivning	
		HT	Handdukstork

