


3 rum och kök, 83 m²

BRF HÄLLE LIDER
PLAN 4
LÄGENHET 1305

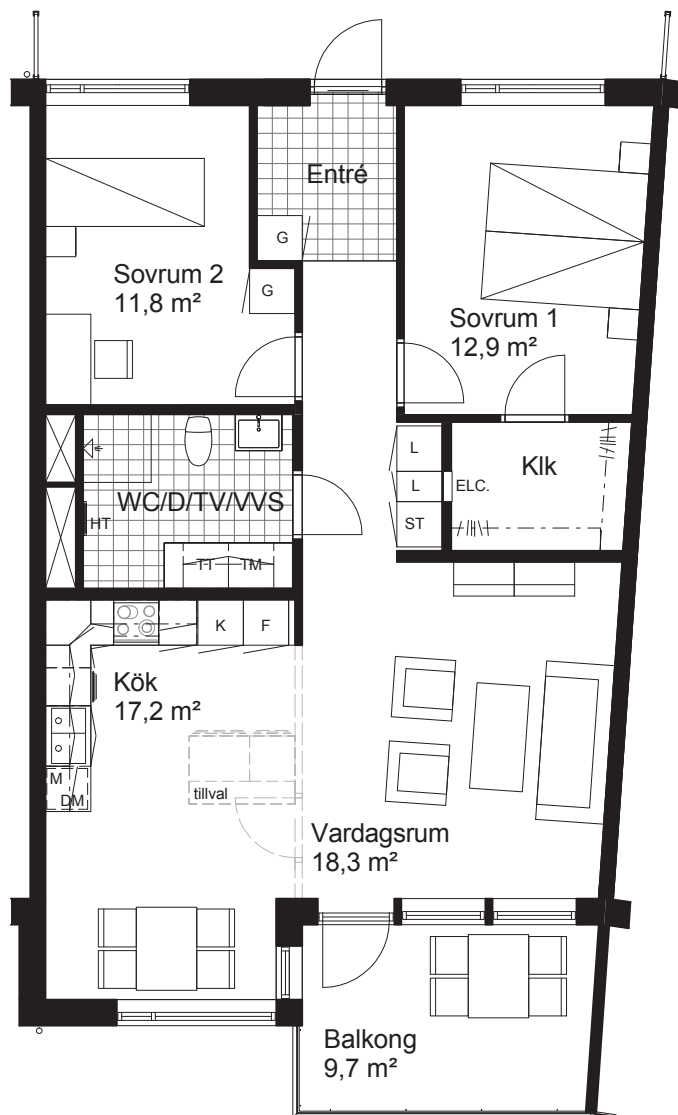

Skala 1:100 (A4)

0 5 m

TECKENFÖRKLARING

K	Kyl	L	Linneskåp
F	Frys	G	Garderob
	Spishäll, ugn & fläkt	ST	Städsåp
DM	Diskmaskin	TM	Tvättmaskin
M	Micro i väggåp	TT	Torktumlare
	Underlimmad diskho		Elfa-system enl. beskrivning
	Schakt	HT	Handdukstork

