


3 rum och kök - 76 m²

BRF SOLGÅRDSTERRASSEN 1

HUS 2 PLAN -1 – 3

HUS 2 LÄGENHET 2-0802, 2-0902, 2-1003, 2-1104, 2-1204

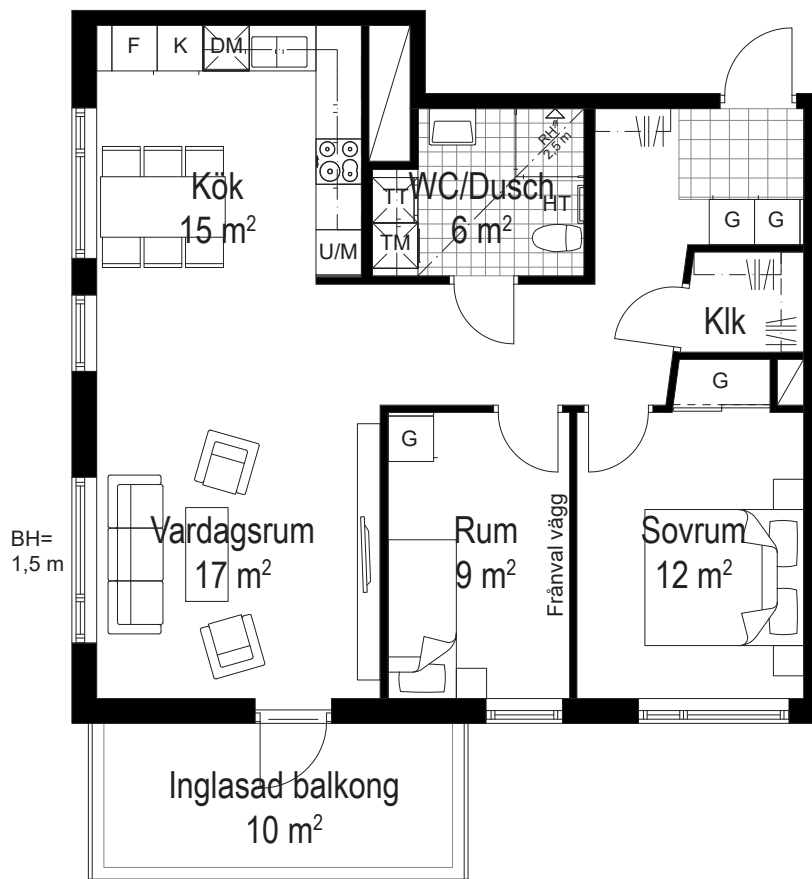


PLAN LGH RH
0 2-0902 3080 mm

TECKENFÖRKLARING

Garderob	Ugn / Micro
Linneskåp	Spishäll
Städskåp	Diskmaskin
Kylskåp	Handdukstork
Frysskåp	BH= Bröstningshöjd 0,7 m om inget annat anges
Tvättmaskin	RH= Rumshöjd 2,5 m om inget annat anges
Torktumlare	Öppningsbart fönster
Schakt	

Skala 1:100 (A4)

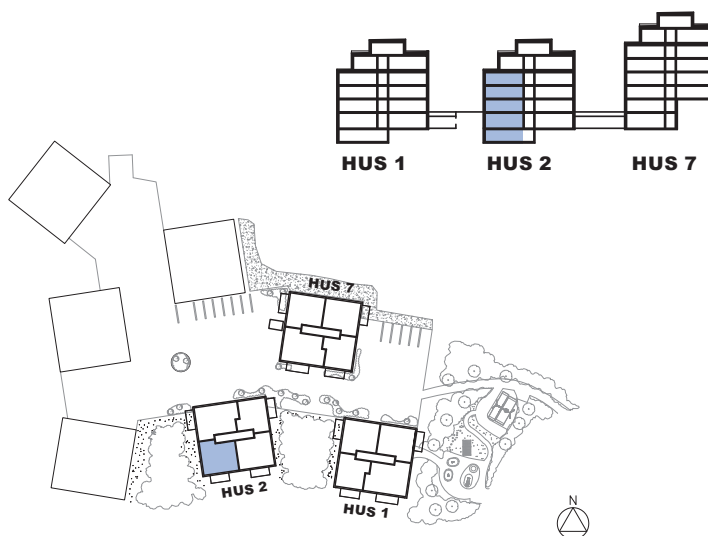

2018-04-25 Rätt till ändringar förbehålles.