


## 2 rum och kök - 63 m<sup>2</sup>

BRF SOLGÅRDSTERRASSEN 1

HUS 2 PLAN 1


HUS 2 LÄGENHET 2-1001

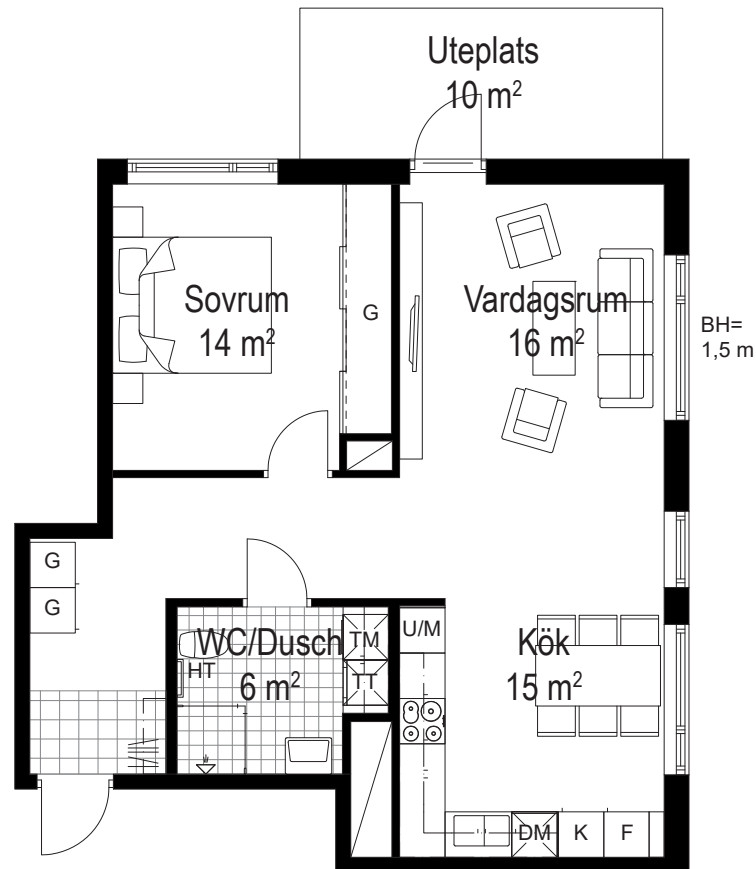

### TECKENFÖRKLARING

|             |  |
|-------------|--|
| Garderob    | Ugn / Micro                                      |
| Linneskåp   | Spishäll   |
| Städskåp    | Diskmaskin                                       |
| Kylskåp     | Handdukstork                                     |
| Frysskåp    | BH= Bröstningshöjd<br>0,7 m om inget annat anges |
| Tvättmaskin | RH= Rumshöjd<br>2,5 m om inget annat anges       |
| Torktumlare | Öppningsbart fönster                             |
|             | Schakt   |

Skala 1:100 (A4)

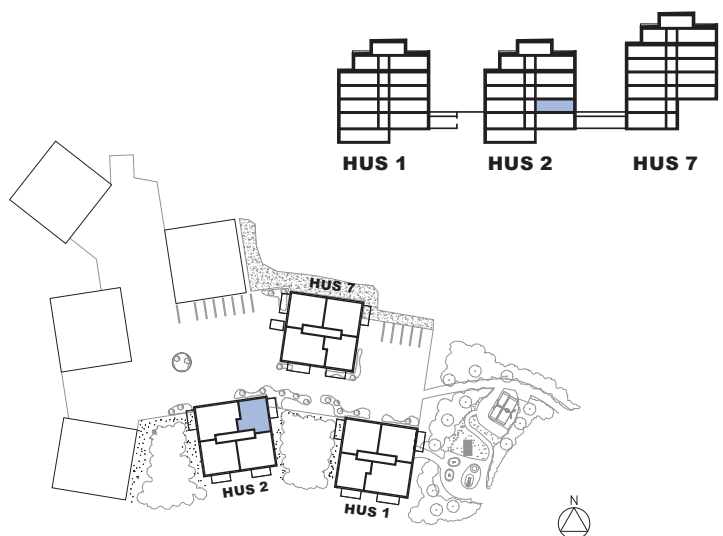

2018-04-25 Rätt till ändringar förbehålles.