


# 4 rum och kök - 88 m<sup>2</sup>


**BRF SOLGÅRDSTERRASSEN 1**  
**HUS 2 PLAN 2-3**  
**HUS 2 LÄGENHET 2-1101, 2-1201**

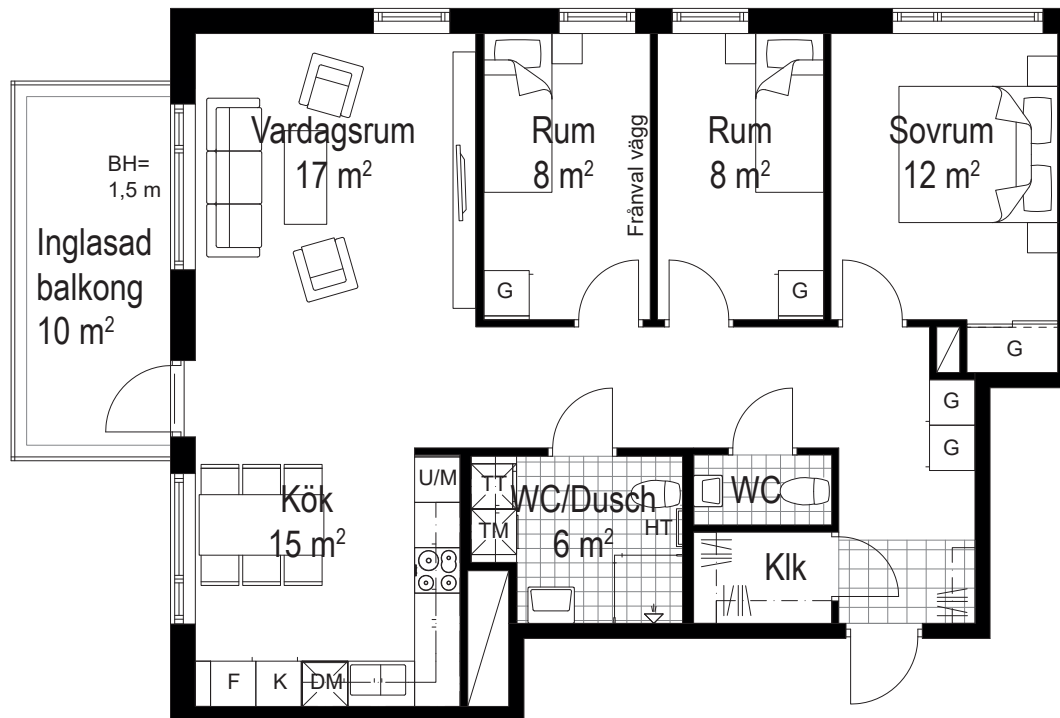

## TECKENFÖRKLARING

Garderob	Ugn / Micro
Linneskåp	Spishäll
Städskåp	Diskmaskin
Kylskåp	Handdukstork
Frysskåp	BH= Bröstningshöjd 0,7 m om inget annat anges
Tvättmaskin	RH= Rumshöjd 2,5 m om inget annat anges
Torktumlare	Öppningsbart fönster
Schakt	

Skala 1:100 (A4)

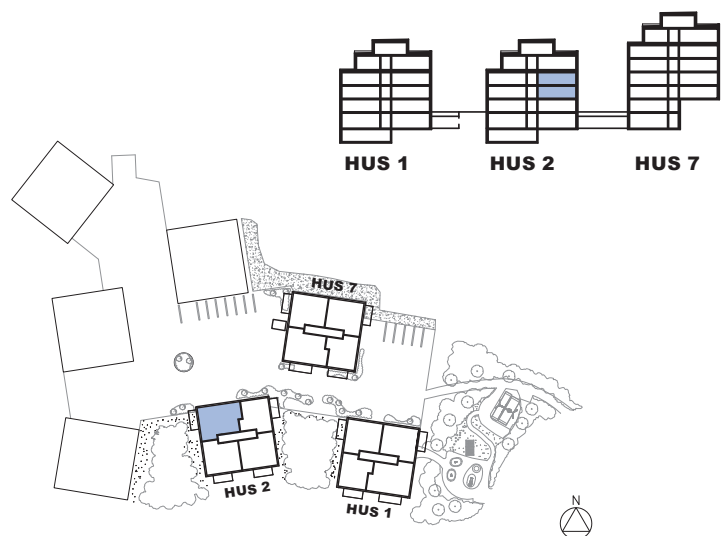

2018-04-25 Rätt till ändringar förbehålles.