


Fyra rum och kök, 88 m²

BRF SOLGÅRDSTERRASSEN 1
 HUS 2 PLAN 2-3
 HUS 2 LÄGENHET 2-1101, 2-1201

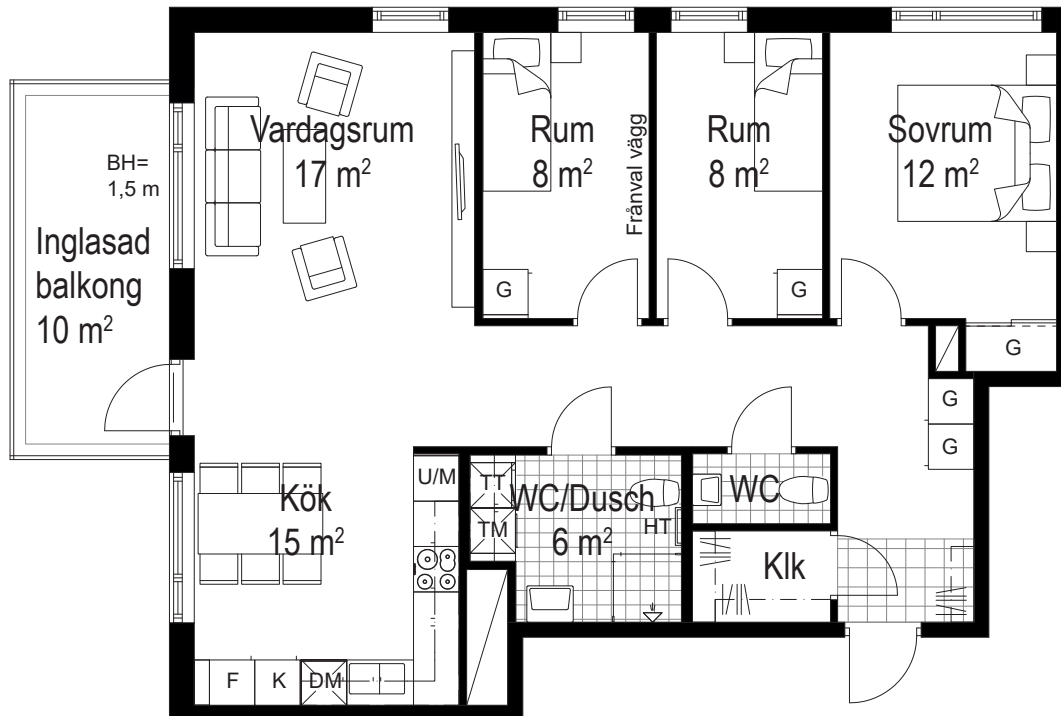

Reviderat sep-18


HUS PLAN LGH RH
 2 3 2-1201 2800 mm

TECKENFÖRKLARING

Garderob	Ugn / Micro
Linneskåp	Spishäll
Städsåp	Diskmaskin
Kylskåp	Handdukstork
Frysskåp	BH= Bröstningshöjd 0,7 m om inget annat anges
Tvättmaskin	RH= Rumshöjd 2,5 m om inget annat anges
Torktumlare	Öppningsbart fönster
	Schakt

Skala 1:100 (A4)

0 5 m

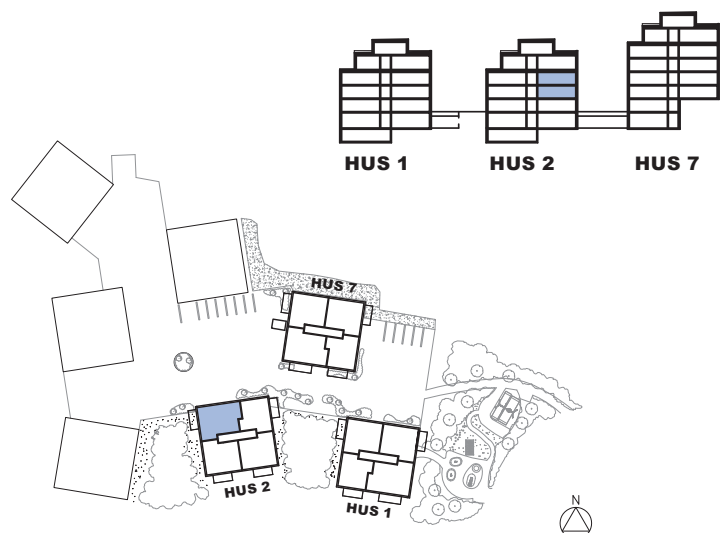

2018-04-25 Rätt till ändringar förbehålles.