


# 3 rum och kök - 76m<sup>2</sup>

BRF SOLGÅRDSTERRASSEN 2

HUS 3 PLAN 0

HUS 3 LÄGENHET 3-0902

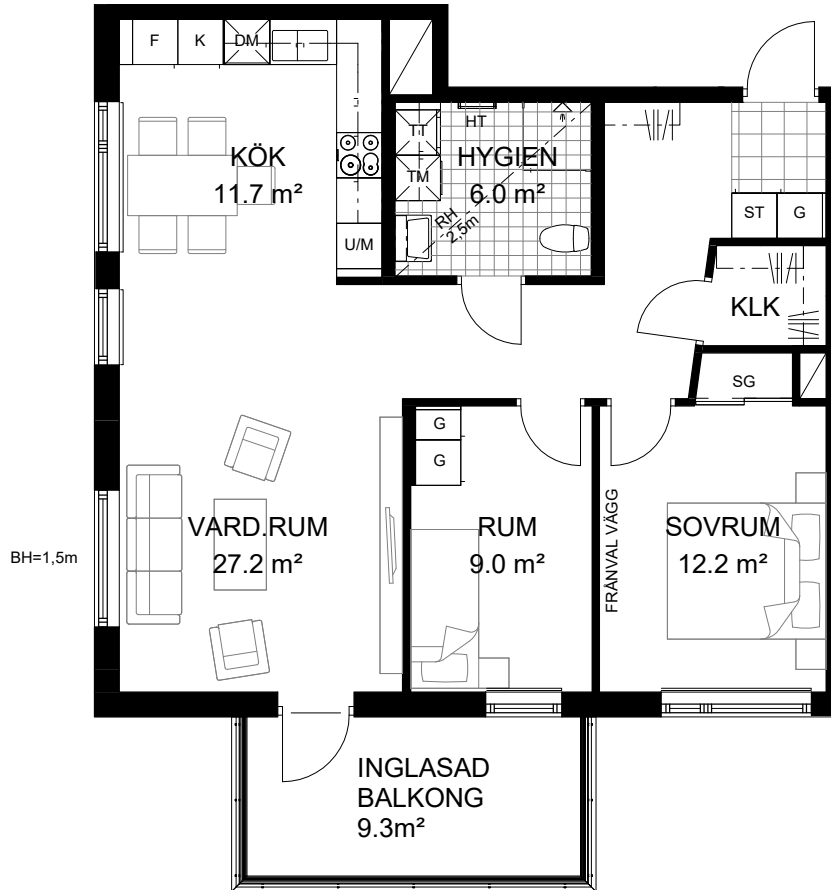

## TECKENFÖRKLARING

Garderob	Ugn/Micro i högskåp
Skjuddörrsgarderob	Spishäll
Städskåp	Diskmaskin
Kylskåp	Handdukstork
Frysskåp	Bröstningshöjd 0,7 m om inget annat anges
Tvättmaskin under bänkskiva	Rumshöjd 3,08 m om inget annat anges
Torktumlare under bänkskiva	Öppningsbart fönster
Schakt	Fast fönster
	Radiator

Skala 1:100 (A4)

0 5 m

