


2 rum och kök - 67m²

BRF SOLGÅRDSTERRASSEN 2

HUS 3 PLAN 1

HUS 3 LÄGENHET 3-1003

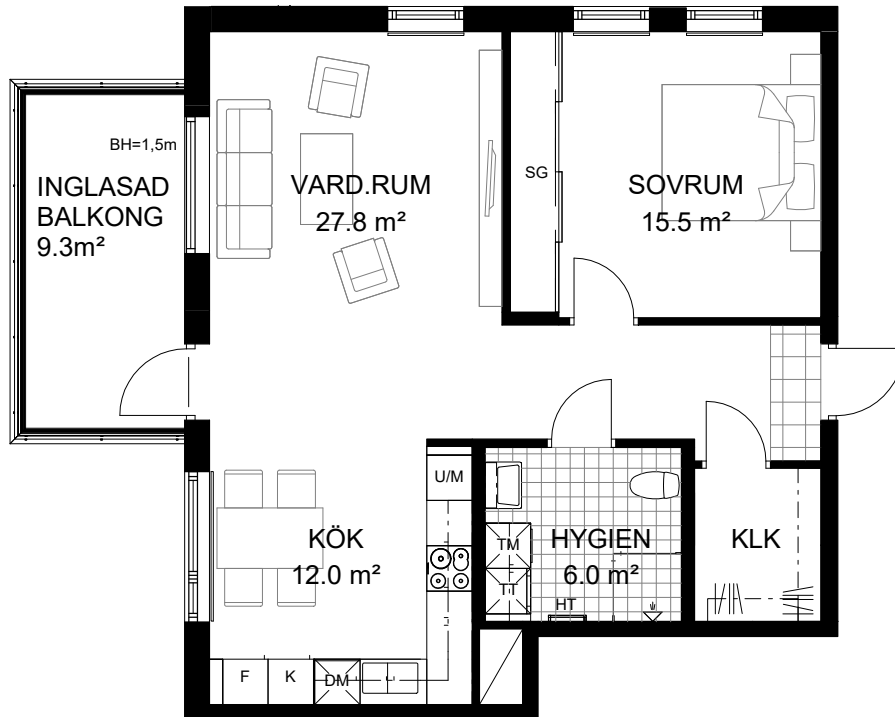

TECKENFÖRKLARING

G Garderob	U/M Ugn/Micro i högskåp
SG Skjutdörrsgarderob	Spishäll
ST Städskåp	Diskmaskin
K Kylskåp	HT Handdukstork
F Frysskåp	BH= Brösthöjd 0,7 m om inget annat anges
TM Tvättmaskin under bänkskiva	RH= Rumshöjd 2,5 m om inget annat anges
Torktumlare under bänkskiva	Öppningsbart fönster
Schakt	Fast fönster
	Radiator

Skala 1:100 (A4)

0 5 m



Rätt till ändringar förbehålles, 2019-09-15