


## 2 rum och kök - 64m<sup>2</sup>

BRF SOLGÅRDSTERRASSEN 2

HUS 3 PLAN 2-3

HUS 3 LÄGENHET 3-1102, 3-1202

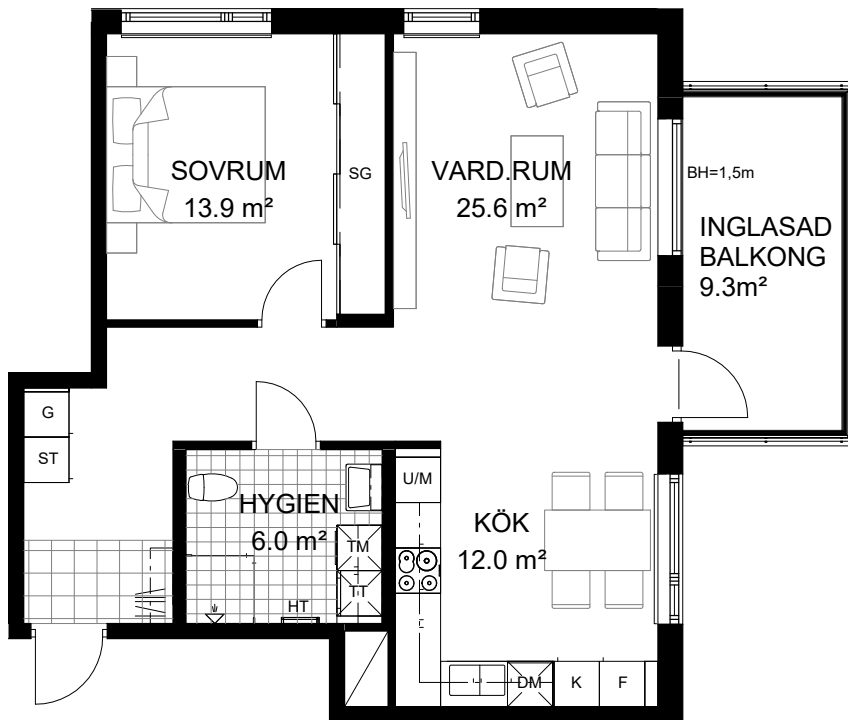

### TECKENFÖRKLARING

G	Garderob	U/M	Ugn/Micro i högskåp
SG	Skjuddörrsgarderob	Spishäll	
ST	Städsåp	DM	Diskmaskin
K	Kylskåp	HT	Handdukstork
F	Frysåp	BH=	Bröstningshöjd 0,7 m om inget annat anges
TM	Tvättmaskin under bänkskiva	RH=	Rumshöjd 2,5 m om inget annat anges
Torktumlare under bänkskiva		Öppningsbart fönster	
Schakt		Fast fönster	
		Radiator	

Skala 1:100 (A4)

0 5 m



Rätt till ändringar förbehålles, 2019-09-15