


3 rum och kök - 80m²

BRF SOLGÅRDSTERRASSEN 2

HUS 4 PLAN 0

HUS 4 LÄGENHET 4-0901

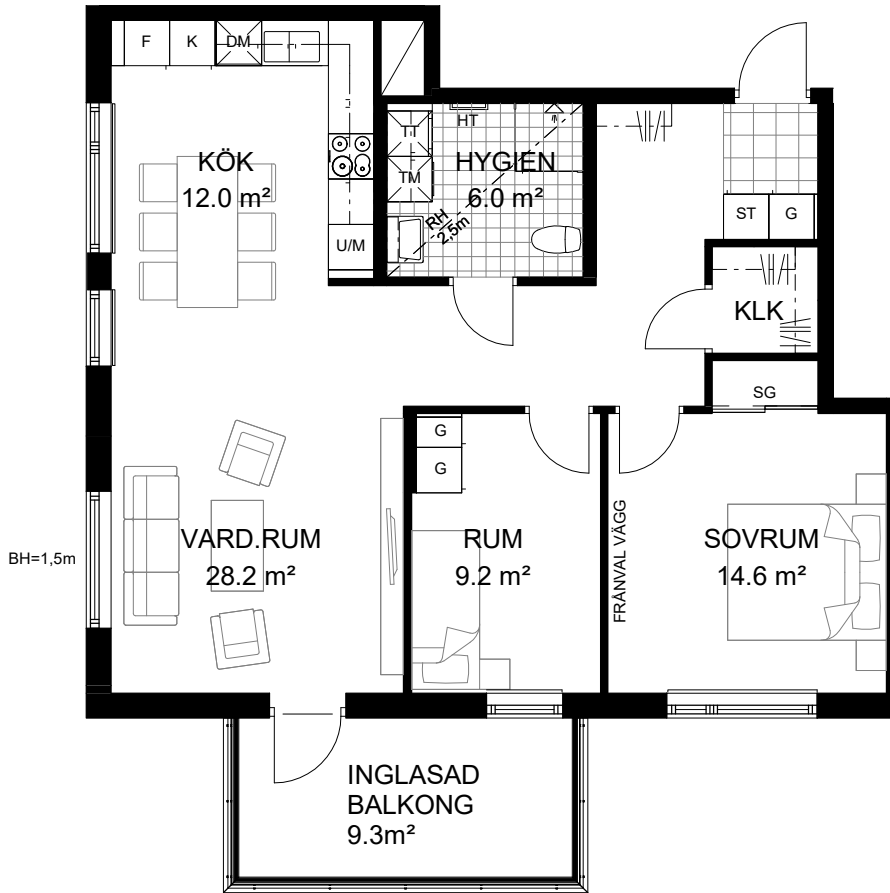

TECKENFÖRKLARING

G	Garderob	U/M	Ugn/Micro i högskåp
SG	Skjuddörrsgarderob	Spishäll	
ST	Städsåp	DM	Diskmaskin
K	Kylskåp	HT	Handdukstork
F	Frysåp	BH=	Bröstningshöjd 0,7 m om inget annat anges
TM	Tvättmaskin under bänkskiva	RH=	Rumshöjd 3,08 m om inget annat anges
Torktumlare under bänkskiva	Öppningsbart fönster		
Schakt	Fast fönster		
	Radiator		

Skala 1:100 (A4)

0 5 m

