


2 rum och kök - 63m²

BRF SOLGÅRDSTERRASSEN 2

HUS 4 PLAN 1

HUS 4 LÄGENHET 4-1001

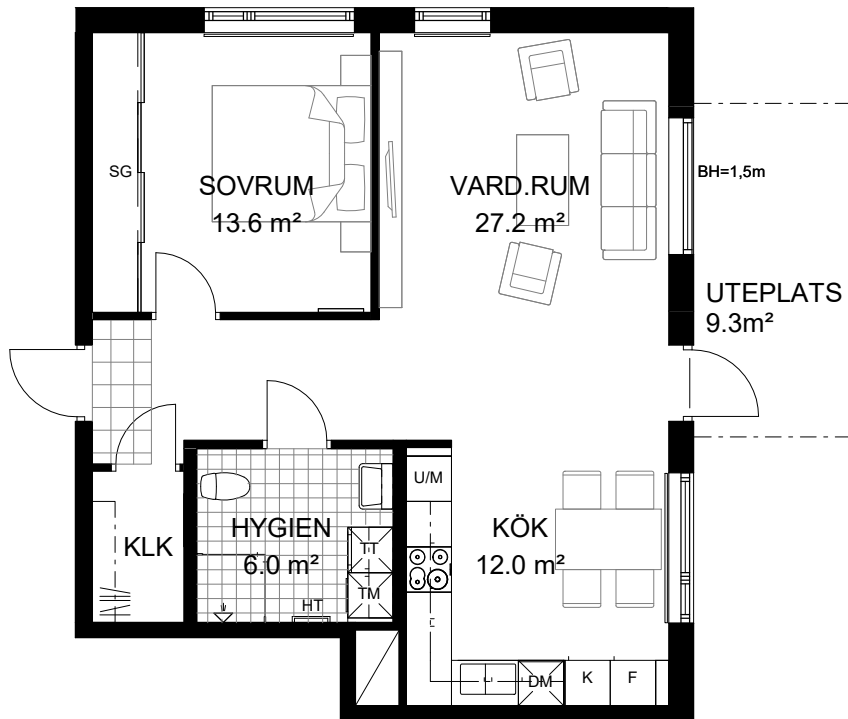

TECKENFÖRKLARING

G	Garderob	U/M	Ugn/Micro i högskåp
SG	Skjutdörrsgarderob	Spishäll	Spishäll
ST	Städskåp	DM	Diskmaskin
K	Kylskåp	HT	Handdukstork
F	Frys-skåp	BH=	Bröstningshöjd 0,7 m om inget annat anges
TM	Tvättmaskin under bänkskiva	RH=	Rumshöjd 2,5 m om inget annat anges
Torktumlare under bänkskiva	Torktumlare under bänkskiva		Öppningsbart fönster
Schakt	Schakt		Fast fönster
			Radiator

Skala 1:100 (A4)

0 5 m

