


2 rum och kök - 73m²

BRF SOLGÅRDSTERRASSEN 2

HUS 4 PLAN 1

HUS 4 LÄGENHET 4-1004

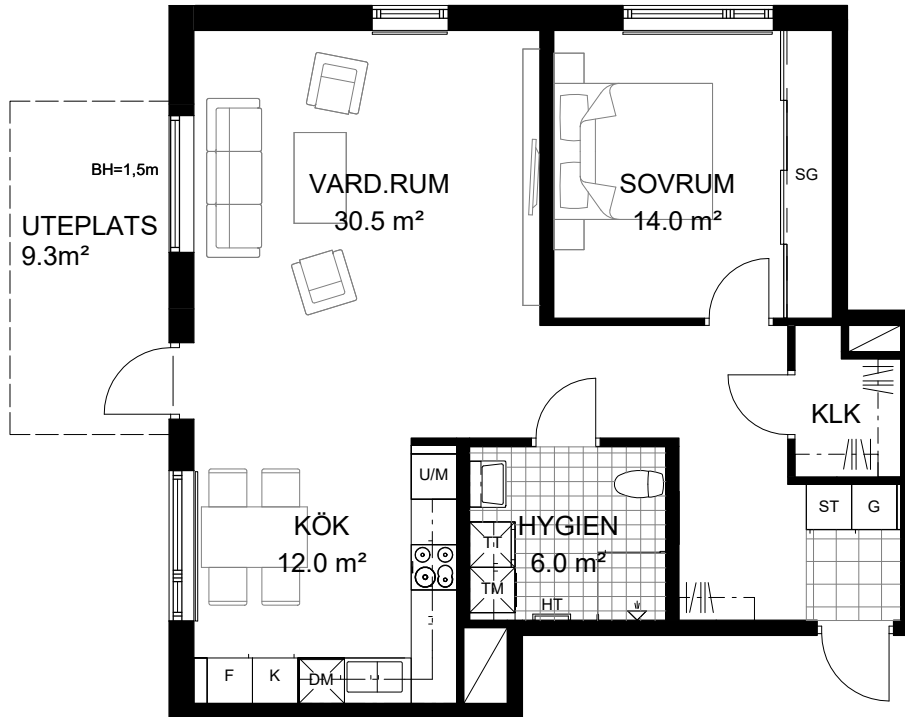

TECKENFÖRKLARING

G Garderob	U/M Ugn/Micro i högskåp
SG Skjutsdörrsgarderob	Spishäll
ST Städskåp	DM Diskmaskin
K Kylskåp	HT Handdukstork
F Frysskåp	BH= Bröstningshöjd 0,7 m om inget annat anges
TM Tvättmaskin under bänkskiva	RH= Rumshöjd 2,5 m om inget annat anges
Torktumlare under bänkskiva	Öppningsbart fönster
Schakt	Fast fönster
	Radiator

Skala 1:100 (A4)

0 5 m



Rätt till ändringar förbehålles, 2019-09-15