


## 2 rum och kök - 73m<sup>2</sup>

BRF SOLGÅRDSTERRASSEN 2

HUS 4 PLAN 1-3

HUS 4 LÄGENHET 4-1002, 4-1103, 4-1203

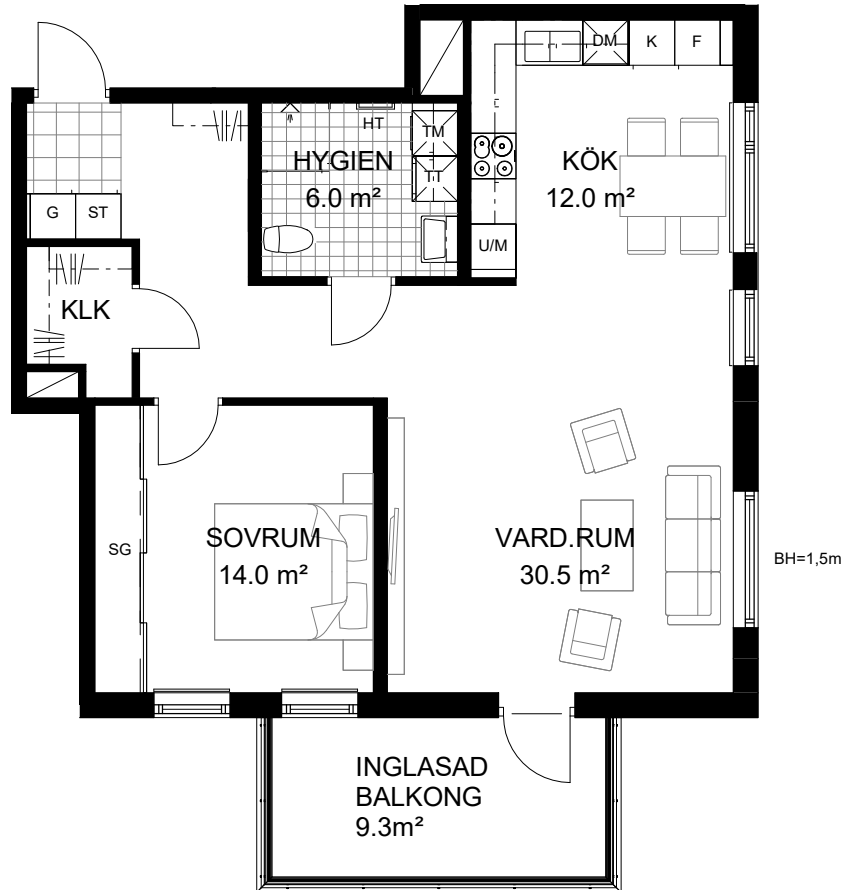


### TECKENFÖRKLARING

	Garderob		Ugn/Micro i högskåp
	Skjutdörrsgarderob		Spishäll
	Städsåp		Diskmaskin
	Kylskåp		Handdukstork
	Frysåp		Bröstningshög 0,7 m om inget annat anges
	Tvättmaskin under bänkskiva		Rumshög 2,5 m om inget annat anges
	Torktumlare under bänkskiva		Öppningsbart fönster
	Schakt		Fast fönster
			Radiator

Skala 1:100 (A4)

0 5 m

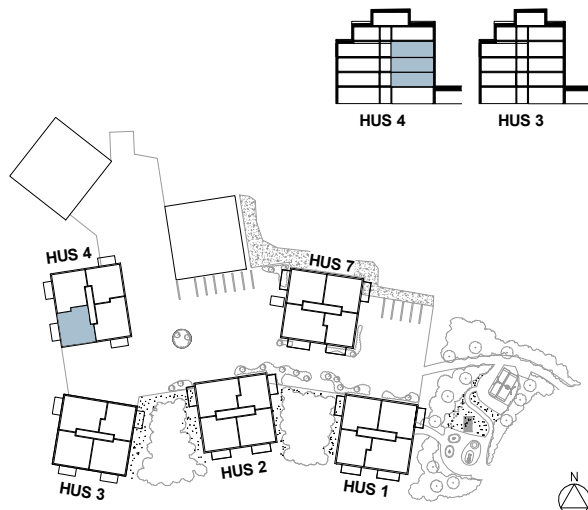

Rätt till ändringar förbehålles, 2019-09-15