


## 3 rum och kök - 80m<sup>2</sup>

BRF SOLGÅRDSTERRASSEN 2

HUS 4 PLAN 1-3

HUS 4 LÄGENHET 4-1003, 4-1104, 4-1204

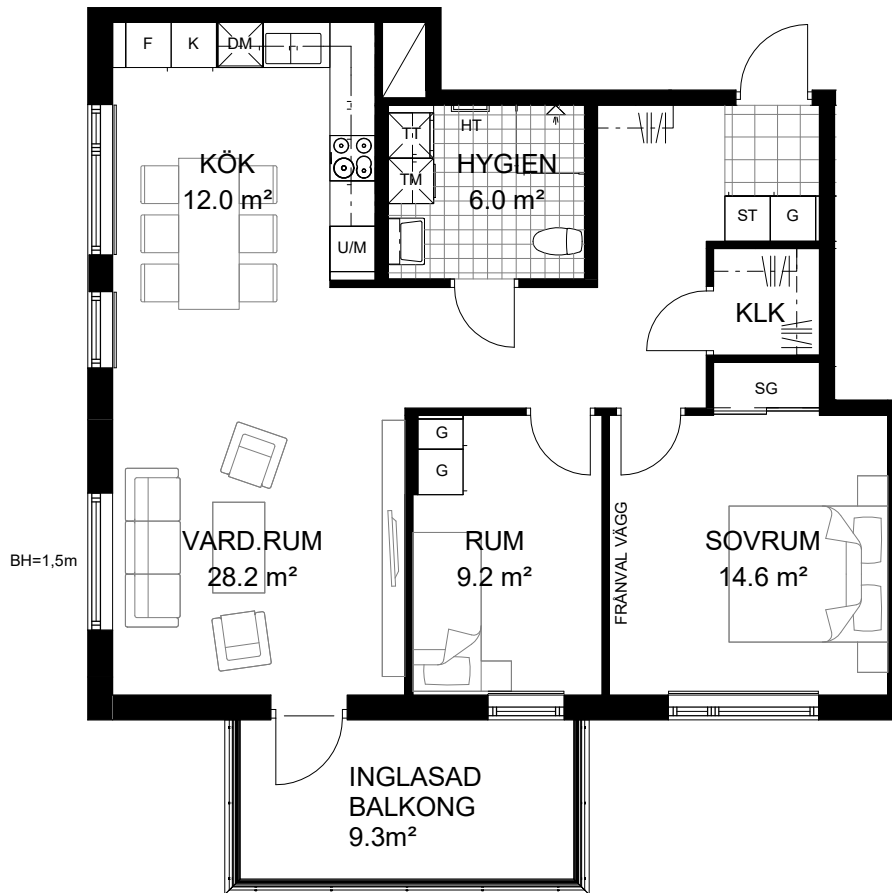

### TECKENFÖRKLARING

Garderob	Ugn/Micro i högskåp
Skjutdörrsgarderob	Spishäll
Städskåp	Diskmaskin
Kylskåp	Handdukstork
Frysskåp	Bröstningshöjd 0,7 m om inget annat anges
Tvättmaskin under bänkskiva	Rumshöjd 2,5 m om inget annat anges
Torktumlare under bänkskiva	Öppningsbart fönster
Schakt	Fast fönster
	Radiator

Skala 1:100 (A4)

0 5 m

