


## 3 rum och kök - 80m<sup>2</sup>

BRF SOLGÅRDSTERRASSEN 2

HUS 4 PLAN 2-3

HUS 4 LÄGENHET 4-1102, 4-1202

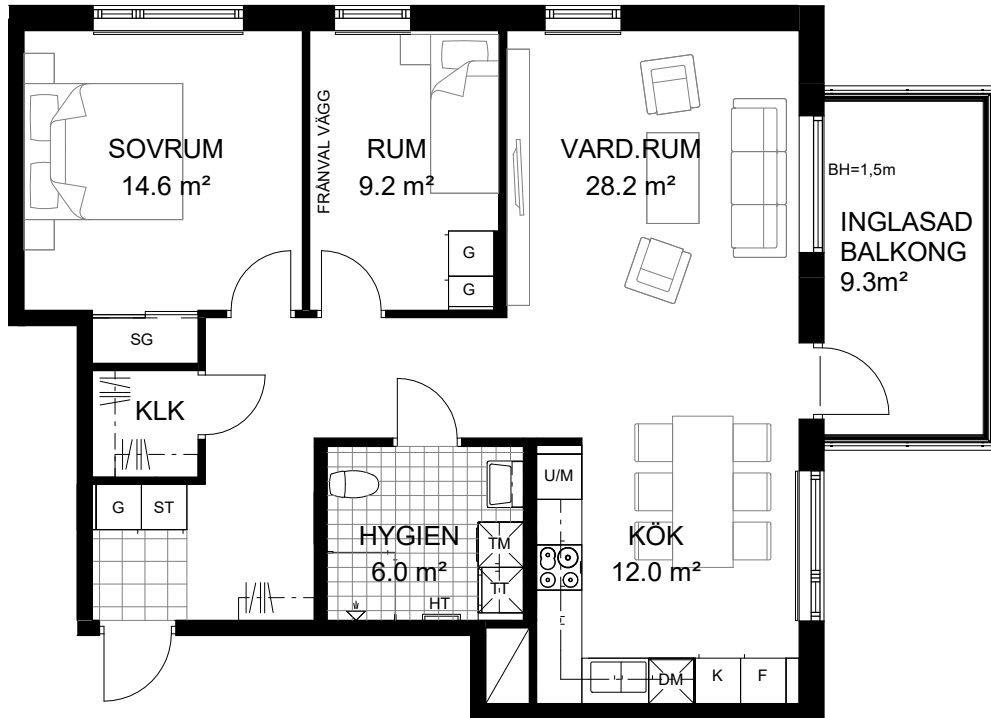


### TECKENFÖRKLARING

Garderob	Ugn/Micro i högskåp
Skjutsdörrsgarderob	Spishäll
Städskåp	Diskmaskin
Kylskåp	Handdukstork
Frysskåp	BH= Bröstningshöjd 0,7 m om inget annat anges
Tvättmaskin under bänkskiva	RH= Rumshöjd 2,5 m om inget annat anges
Torktumlare under bänkskiva	Öppningsbart fönster
Schakt	Fast fönster
	Radiator

Skala 1:100 (A4)

0 5 m

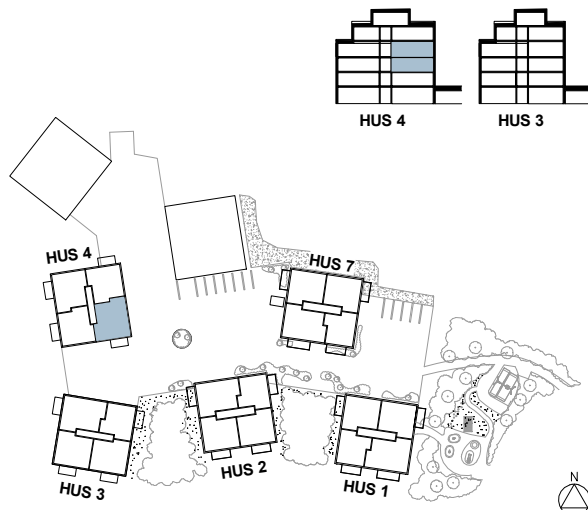

Rätt till ändringar förbehålles, 2019-09-15