

3 rum och kök - 76 m²


BRF SOLGÅRDSTERRASSEN 1

HUS 1 PLAN 1-3

HUS 7 PLAN 2-5

HUS 1 LÄGENHET 1-1001, 1-1104, 1-1204


HUS 7 LÄGENHET 7-1102, 7-1202, 7-1302, 7-1402

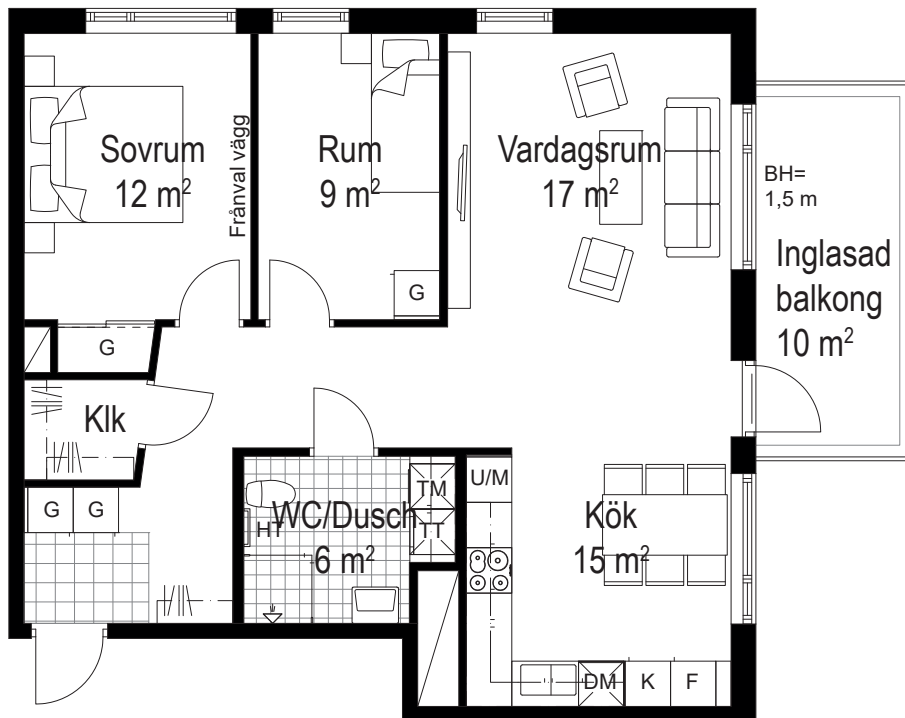

TECKENFÖRKLARING

Garderob	Ugn / Micro
Linneskåp	Spishäll
Städskåp	Diskmaskin
Kylskåp	Handdukstork
Frysskåp	BH= Bröstningshöjd 0,7 m om inget annat anges
Tvättmaskin	RH= Rumshöjd 2,5 m om inget annat anges
Torktumlare	Öppningsbart fönster
Schakt	

Skala 1:100 (A4)

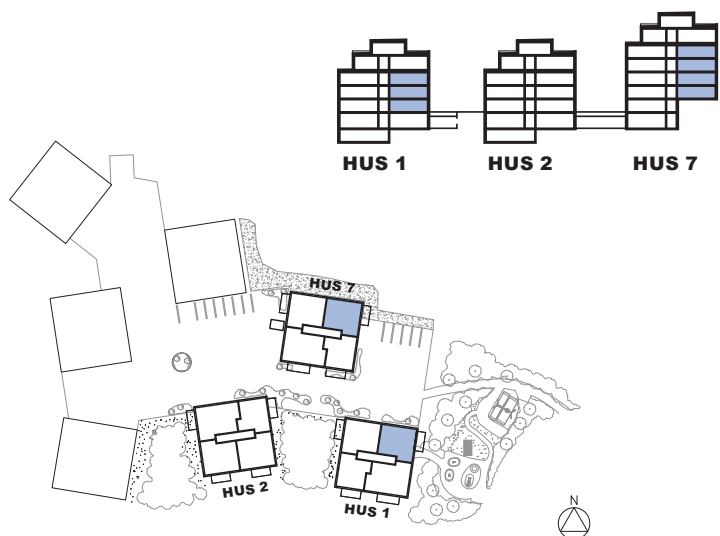

2018-04-25 Rätt till ändringar förbehålles.