


4 rum och kök - 88 m²

BRF SOLGÅRDSTERRASSEN 1

HUS 7 PLAN 2-5

HUS 7 LÄGENHET 7-1104, 7-1204, 7-1304, 7-1404


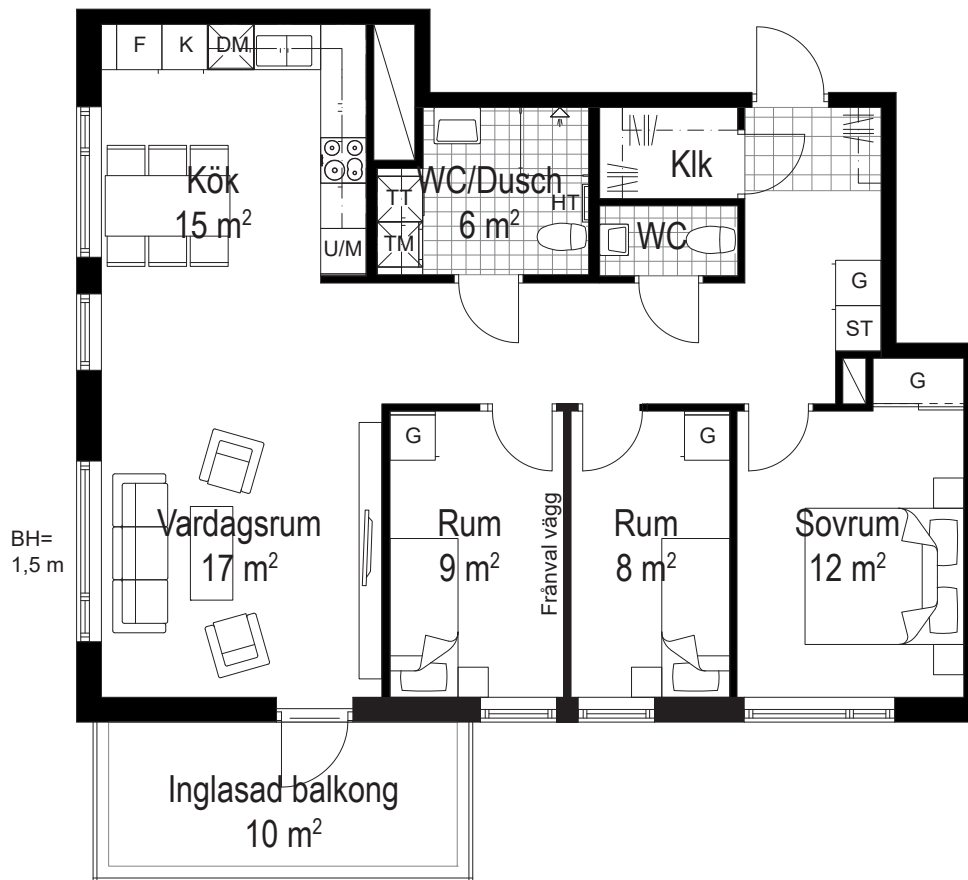


TECKENFÖRKLARING

Garderob	Ugn / Micro
Linneskåp	Spishäll
Städskåp	Diskmaskin
Kylskåp	Handdukstork
Frysskåp	BH= Bröstningshöjd 0,7 m om inget annat anges
Tvättmaskin	RH= Rumshöjd 2,5 m om inget annat anges
Torktumlare	Öppningsbart fönster
	Schakt

Skala 1:100 (A4)

0 5 m

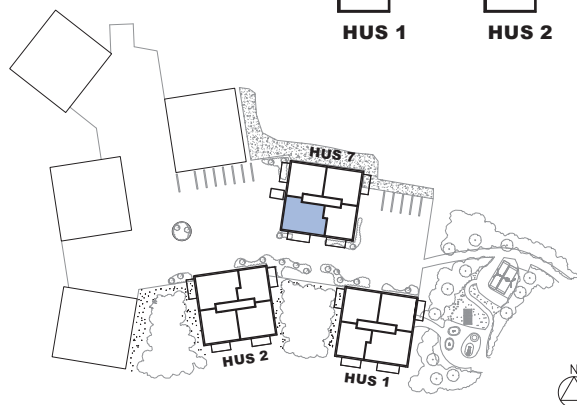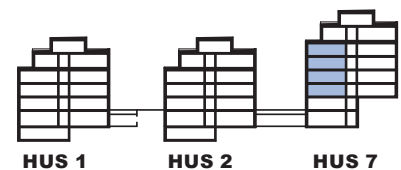

2018-04-25 Rätt till ändringar förbehålles.