

4-5 rum och kök - 125 m²

BRF SOLGÅRDSTERRASSEN 1

HUS 7 PLAN 6



HUS 7 LÄGENHET 7-1501

TECKENFÖRKLARING

- G Garderob
- L Linneskåp
- ST Städsåp
- K Kylskåp
- F Frysskåp
- TM Tvättmaskin
- T Torktumlare
- U/M Ugn / Micro
- ⊙ Spishäll
- DM Diskmaskin
- HT Handdukstork
- BH= Bröstningshöjd
0,7 m om inget annat anges
- RH= Rumshöjd

▬ Öppningsbart fönster

◻ Schakt

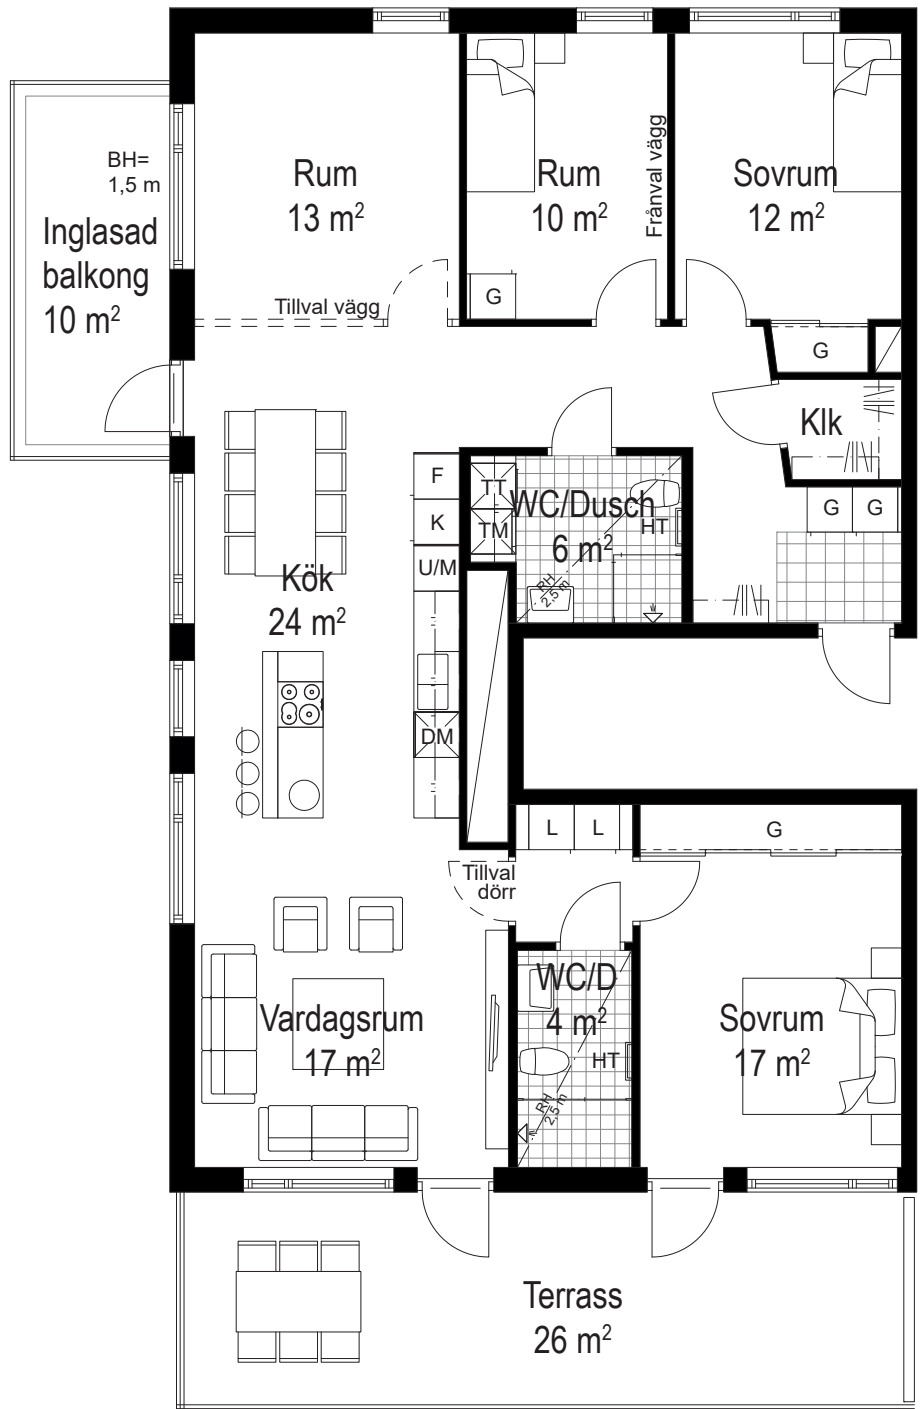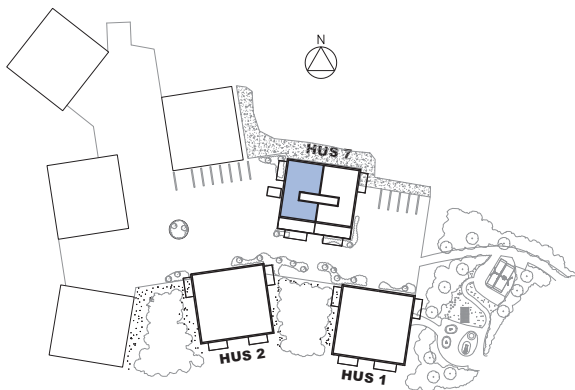

PLAN	LGH	RH
6	7-1501	2800 mm

Skala 1:100 (A4)



2018-04-25 Rätt till ändringar förbehålles.