


Fyra rum och kök 115 m²

BRF TURBINEN
VÄNING
3 (RH=4,57)

LÄGENHET
A1201

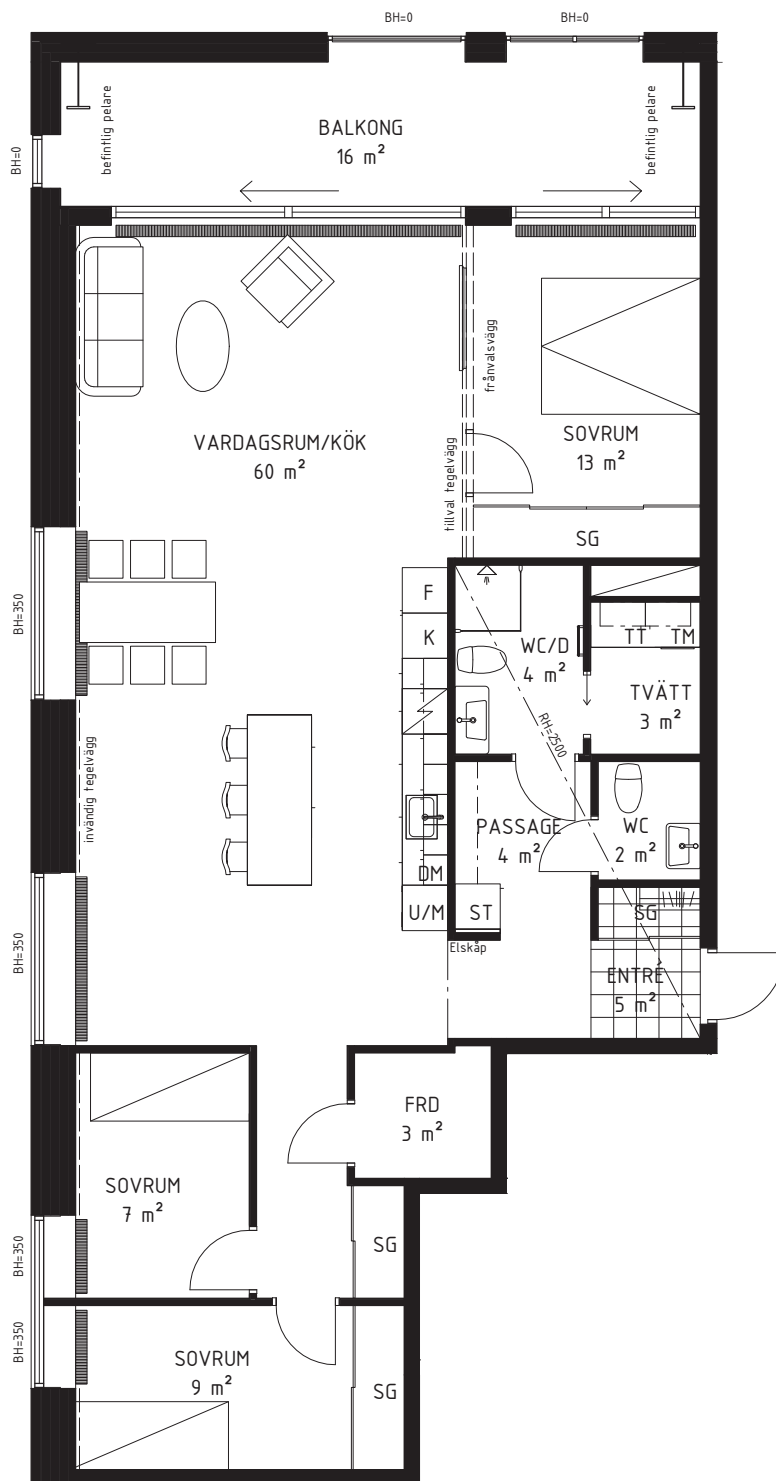

0 1 2 3 4 5
METER

SKALA 1:100

TECKENFÖRKLARINGAR


K KYLSKÅP	TM TVÄTTMASKIN
F FRYSSKÅP	TT TORKTUMLARE
K/F KYL- OCH FRYSSKÅP	TP TVÄTTPELARE
DM DISKMASKIN	HANDDUKSTORK
U/M INBYGGNADSUKN OCH MIKROVÅGSUGN	DUSCHPLATS
SPISHÄLL	

G GARDEROB	SCHAKT
SG SKJUTDÖRRS-GARDEROB	BH BRÖSTNINGSHÖJD (mm)
ST STÄDSKÅP	RH RUMSHÖJD (mm)
KAPPHYLLA	
NEDSÄNKT KONVEKTOR	

Area är angett avrundat till heltal.



RH RUMSHÖJD (mm)

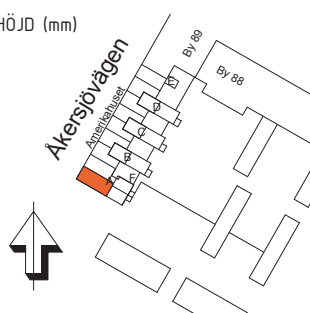

DATUM 2017-12-18

PEAB reserverar sig för eventuella ändringar och tryckfel.
Bilder kan skilja sig från verkligheten.