

# Fyra rum och kök, 99m<sup>2</sup>



BRF TURBINEN

VÅNING:

1 (RH=3120)

LÄGENHET:

B1002, C1002, D1002

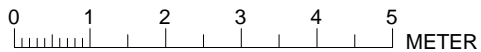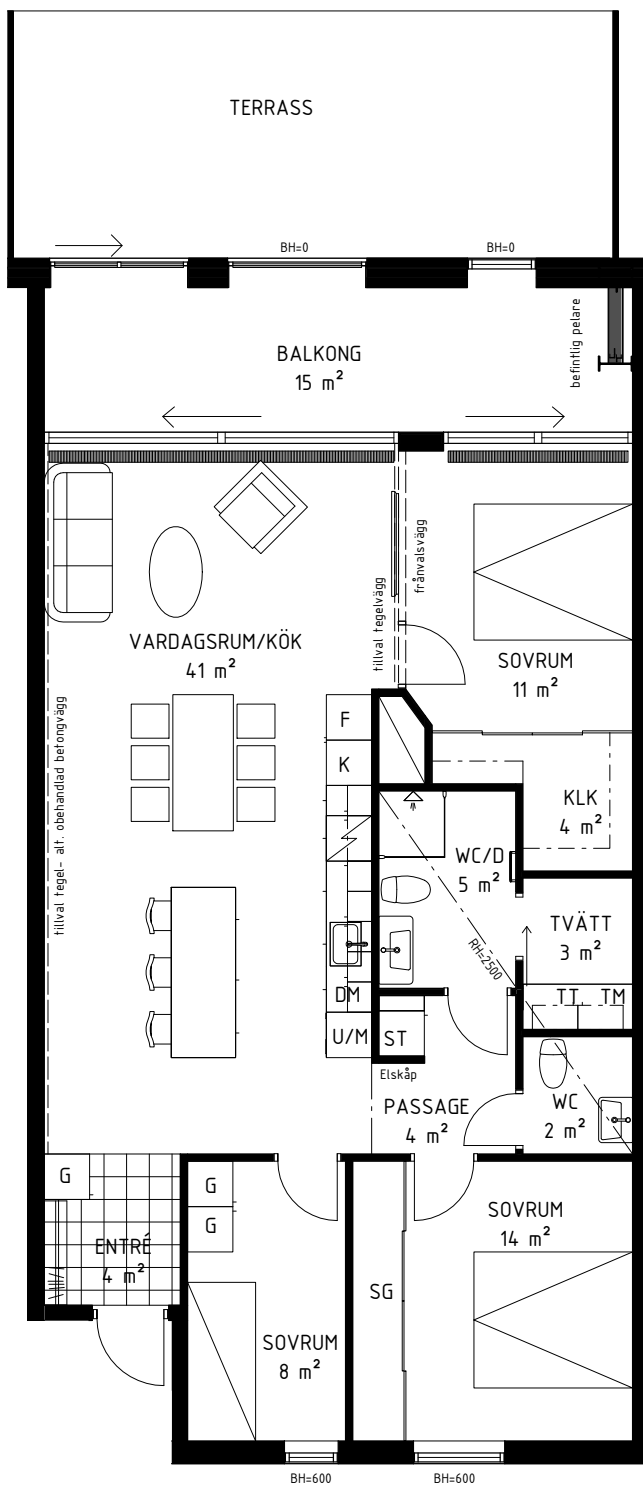

SKALA 1:100

## TECKENFÖRKLARINGAR

**K** KYLSKÅP

**TM** TVÄTTMASKIN

**G** GARDEROB

SCHAKT

**F** FRYSSKÅP

**TT** TORKTUMLARE

**SG** SKJUTDÖRRS-  
GARDEROB

**BH** BRÖSTNINGSHÖJD (mm)

**K/F** KYL- OCH FRYSSKÅP

**TP** TVÄTTPELARE

**ST** STÄDSKÅP

**RH** RUMSHÖJD (mm)

**DM** DISKMASKIN

HANDDUKSTÖRK

KAPPHYLLA

**U/M** INBYGGNADSGUGN OCH  
MIKROVÅGSGUGN

DUSCHPLATS

NEDSÄNKT KONVEKTOR

SPISHÄLL

Area är angett avrundat till heltal.

DATUM 2018-01-29

PEAB reserverar sig för eventuella ändringar och tryckfel.  
Bilder kan skilja sig från verkligheten.

