



Tre rum och kök 70 m²

BRF TURBINEN VÄNING

2 (RH=2,69)
3 (RH=2,52)
4 (RH=2,52)
5 (RH=2,52)
6 (RH=2,52)
7 (RH=2,52)

LÄGENHET

B1103
C1103
D1103
B1203
C1203
D1203
B1303
C1303
D1303
B1403
C1403
D1403
B1503
C1503
D1503
B1603
C1603
D1603

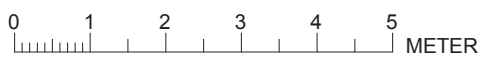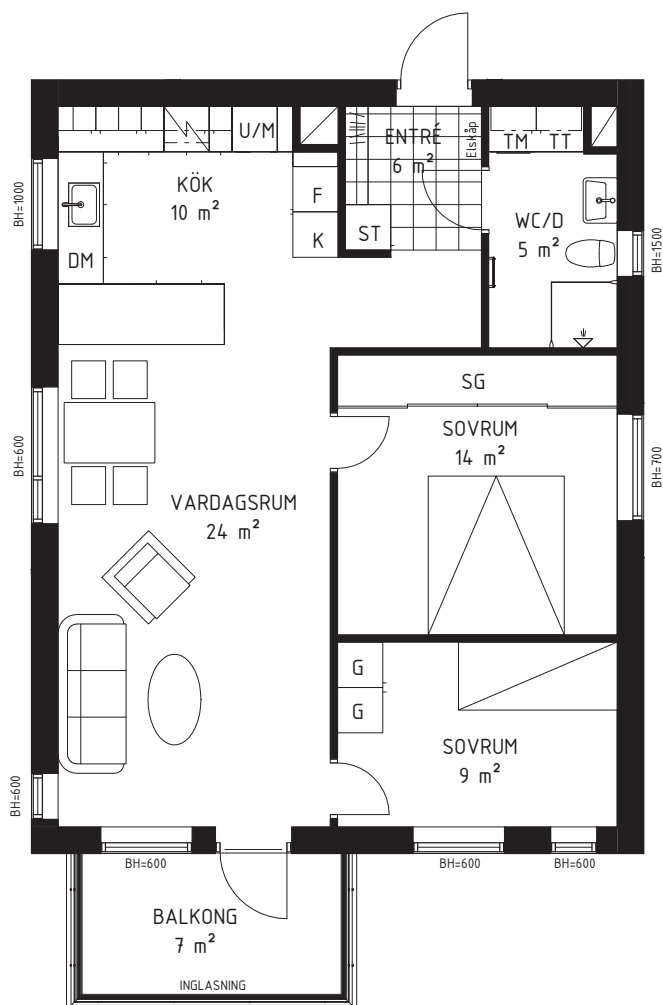

SKALA 1:100

TECKENFÖRKLARINGAR

K KYLSKÅP

TM TVÄTTMASKIN

G GARDEROB

SCHAKT

F FRYSSKÅP

TT TORKTUMLARE

SG SKJUTDÖRRS-
GARDEROB

BH BRÖSTNINGSHÖJD (mm)

K/F KYL- OCH FRYSSKÅP

TP TVÄTTPELARE

ST STÄDSKÅP

RH RUMSHÖJD (mm)

DM DISKMASKIN

HANDDUKSTORK

KAPPHYLLA



U/M INBYGGNADSSUGN OCH
MIKROVÅGSUGN

DUSCHPLATS

NEDSÄNKT KONVEKTOR

SPISHÄLL

Area är angett avrundat till heltal.

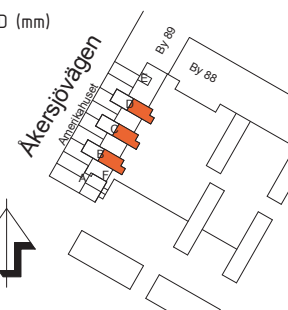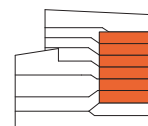

DATUM 2017-12-18

PEAB reserverar sig för eventuella ändringar och tryckfel.
Bilder kan skilja sig från verkligheten.