


Fyra rum och kök 102 m²

BRF TURBINEN
VÄNING
1 (RH=3,12)

LÄGENHET
B1001
C1001
D1001
E1001

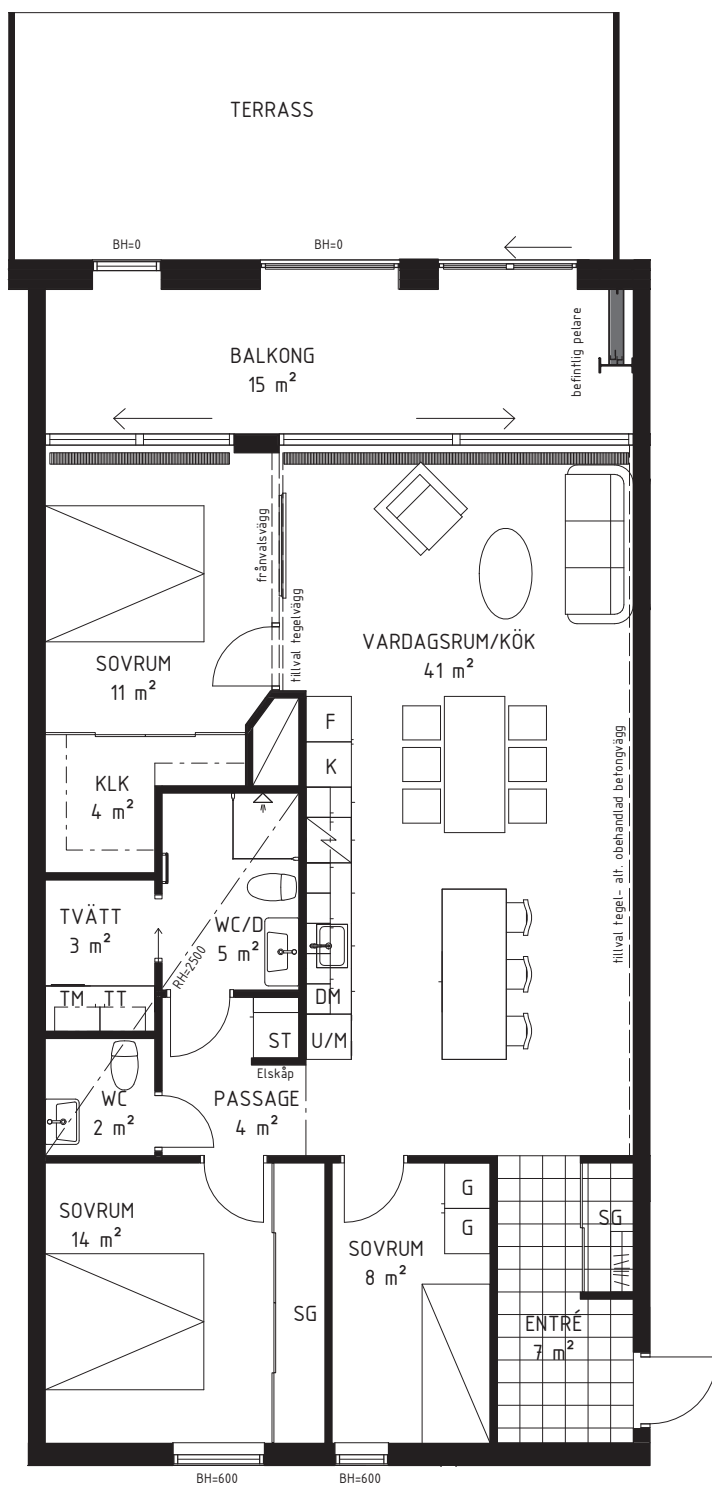

TECKENFÖRKLARINGAR

K KYLSKÅP

TM TVÄTTMASKIN

G GARDEROB

SCHAKT

F FRYSSKÅP

TT TORKTUMLARE

SG SKJUTDÖRRS-
GARDEROB

BH BRÖSTNINGSHÖJD (mm)

K/F KYL- OCH FRYSSKÅP

TP TVÄTTPELARE

ST STÄDSKÅP

RH RUMSHÖJD (mm)

DM DISKMASKIN

— HANDDUKSTORK

/// KAPPHYLLA

U/M INBYGGNADSUGN OCH
MIKROVÅGSUGN

⇐ DUSCHPLATS

▤ NEDSÄNKT KONVEKTOR

⚡ SPISHÄLL

Area är angett avrundat till heltal.

DATUM 2017-12-18

PEAB reserverar sig för eventuella ändringar och tryckfel.
Bilder kan skilja sig från verkligheten.

