

Tre rum och kök, 70m²



BRF TURBINEN

VÅNING:

- 2 (RH=2680)
- 3 (RH=2510)
- 4 (RH=2510)
- 5 (RH=2510)
- 6 (RH=2510)
- 7 (RH=2510)

LÄGENHET:

- B1103, C1103, D1103
- B1203, C1203, D1203
- B1303, C1303, D1303
- B1403, C1403, D1403
- B1503, C1503, D1503
- B1603, C1603, D1603

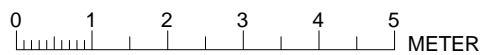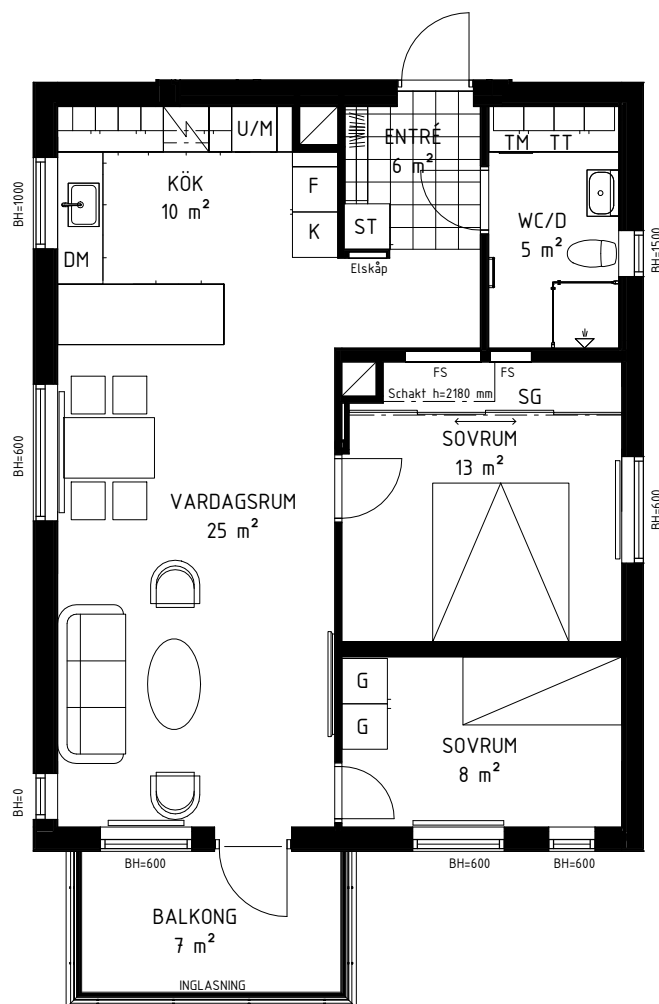

SKALA 1:100

TECKENFÖRKLARINGAR

K KYLSKÅP	TM TVÄTTMASKIN	G GARDEROB	SCHAKT
F FRYSSKÅP	TT TORKTUMLARE	SG SKJUTDÖRRS-GARDEROB	FS FÖRDELARSKÅP
K/F KYL- OCH FRYSSKÅP	TP TVÄTTPELARE	ST STÅDSKÅP	BH BRÖSTNINGSHÖJD (mm)
DM DISKMASKIN	HANDDUKSTORK	KAPPHYLLA	RH RUMSHÖJD (mm)
U/M INBYGGNADSUGN OCH MIKROVÅGSUGN	DUSCHPLATS	NEDSÄNKT KONVEKTOR	RADIATOR
SPISHÄLL	Area är angett avrundat till heltal.		



DATUM 2019-02-12

PEAB reserverar sig för eventuella ändringar och tryckfel. Bilder kan skilja sig från verkligheten.