

# Två rum och kök, 69m<sup>2</sup>

BRF TURBINEN




VÅNING:

6 (RH=2520)

7 (RH=2520)

LÄGENHET:

B1504, C1504, D1504

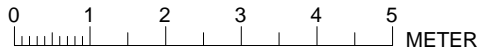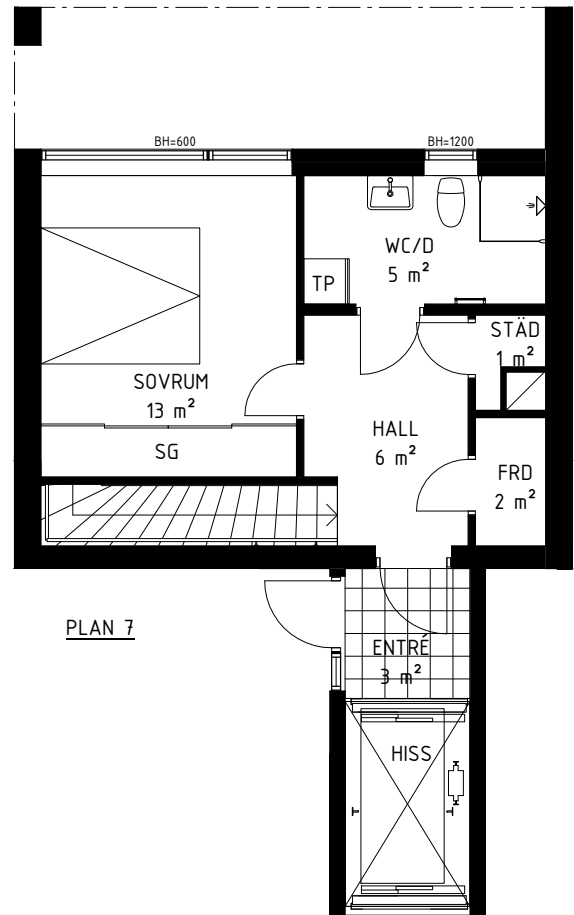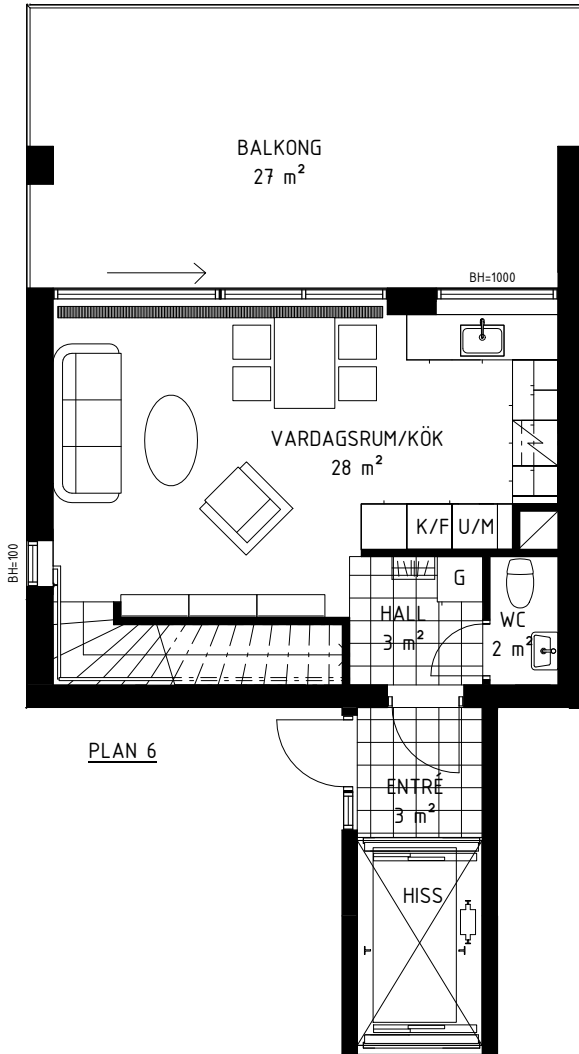

SKALA 1:100

## TECKENFÖRKLARINGAR

K KYLSKÅP	TM TVÄTTMASKIN	G GARDEROB	SCHAKT
F FRYSSKÅP	TT TORKTUMLARE	SG SKJUTDÖRRS-GARDEROB	BH BRÖSTNINGSHÖJD (mm)
K/F KYL- OCH FRYSSKÅP	TP TVÄTTPELARE	ST STÄDSKÅP	RH RUMSHÖJD (mm)
DM DISKMASKIN	HANDDUKSTORK	KAPPHYLLA	
U/M INBYGGNADSUGN OCH MIKROVÅGSUGN	DUSCHPLATS	NEDSÄNKT KONVEKTOR	
SPISHÄLL	Area är angett avrundat till heltal.		

DATUM 2018-01-24

PEAB reserverar sig för eventuella ändringar och tryckfel. Bilder kan skilja sig från verkligheten.