

Fyra rum och kök 124 m²

BRF TURBINEN

VÅNING



8

(RH=2,38-2,86 VARDAGSRUM/ALLRUM)

(RH=3,23-3,69 VARDAGSRUM/KÖK)

LÄGENHET

D1701

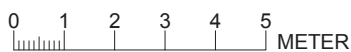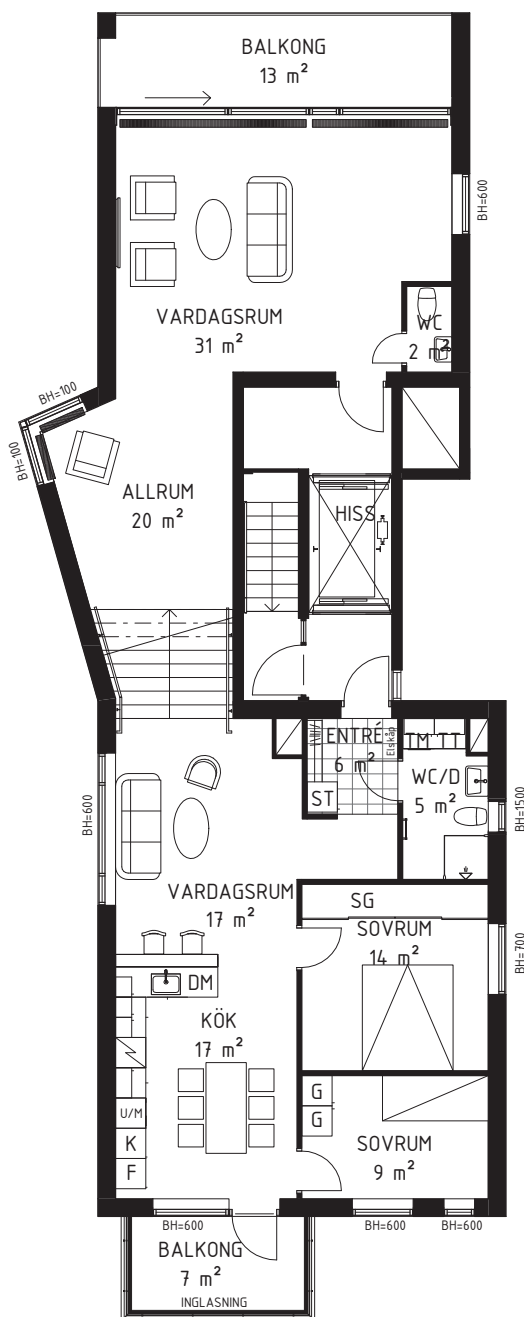

SKALA 1:150

TECKENFÖRKLARINGAR

K KYLSKÅP

F FRYSSKÅP

K/F KYL- OCH FRYSSKÅP

DM DISKMASKIN

U/M INBYGGNADSUGN OCH
MIKROVÅGSUGN

SPISHÅLL

TM TVÄTTMASKIN

TT TORKTUMLARE

TP TVÄTTPELARE

HANDDUKSTORK

DUSCHPLATS

G GARDEROB

SG SKJUTDÖRRS-
GARDEROB

ST STÄDSKÅP

KAPPHYLLA

NEDSÄNKT KONVEKTOR

SCHAKT

BH BRÖSTNINGSHÖJD (mm)

RH RUMSHÖJD (mm)

Area är angett avrundat till heltal.

PEAB reserverar sig för eventuella ändringar och tryckfel.
Bilder kan skilja sig från verkligheten.

DATUM 2017-12-18

